

# Схема предполагаемых к использованию земель или части земельного участка

Объект: газопровода в рамках реализации подключения (технологического присоединения) объекта капитального строительства

Местоположение: Пермский край, г. Березники, ул. Ломоносова, в районе дома 154

Площадь земель или части земельного участка, кв.м 60


Категория земель: земли населённых пунктов

Вид разрешенного использования: для строительства газопровода

Обозначение характерных точек границ	Координаты (МСК-59), м	
	X	Y
1	674828.94	2267272.66
2	674828.94	2267282.70
3	674822.94	2267282.70
4	674822.94	2267272.66

Описание границ смежных землепользователей:

- от т.1 до т.4 земли общего пользования
- от т.4 до т.1 земельный участок с кадастровым номером 59:03:0400054:52

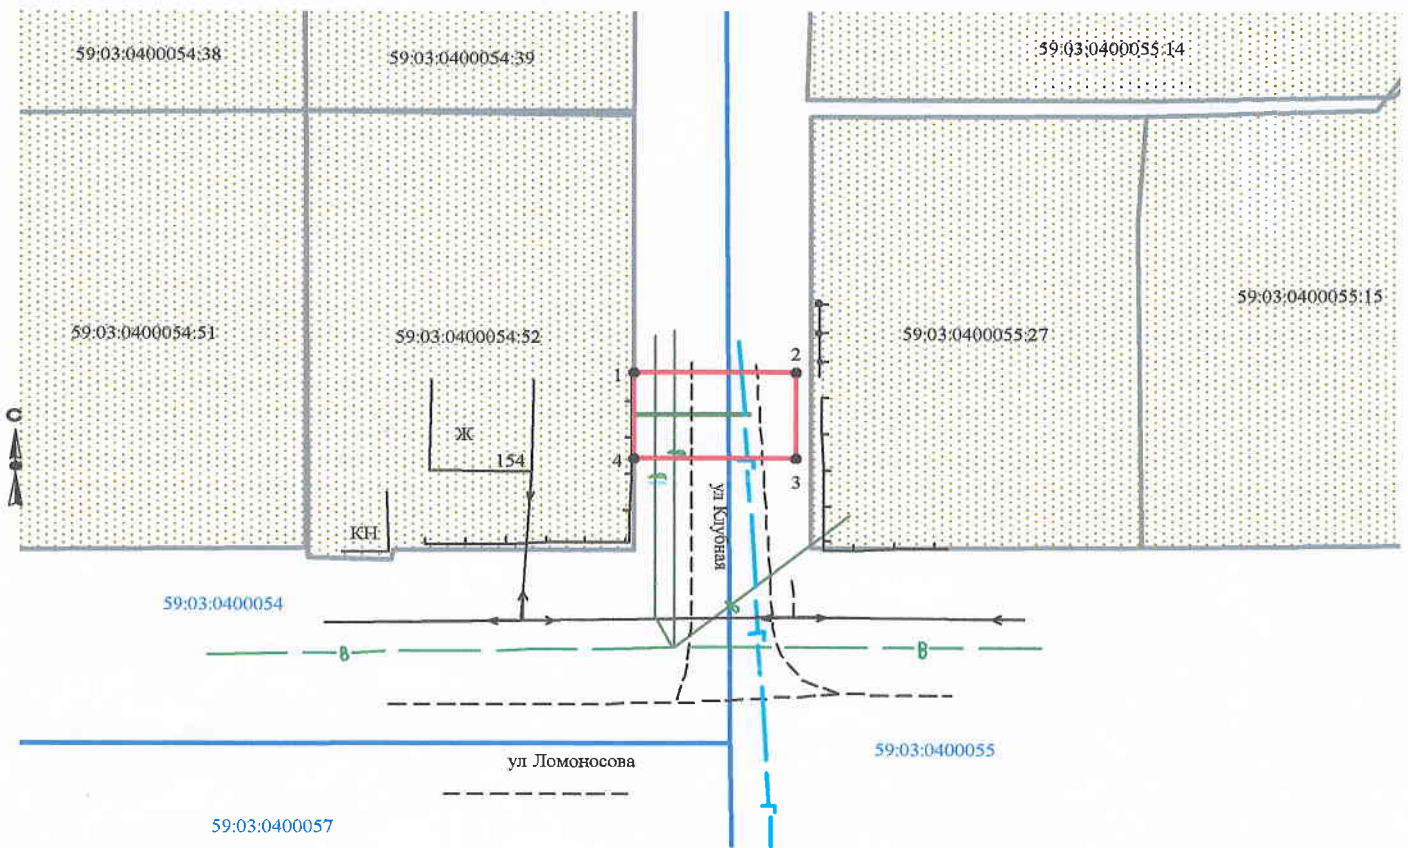

Масштаб 1:500

Заявитель \_\_\_\_\_ /Т.А. Покидкина/

Верно

### Условные обозначения:

- граница предполагаемых к использованию земель
- граница учтенных земельных участков
- граница кадастрового квартала
- проектируемый газопровод
- существующий газопровод

59:03:0400054:52 кадастровый номер земельного участка  
59:03:0400054 номер кадастрового квартала