


Схема предлагаемых к использованию земель или части земельного участка (общая схема)

Объект: газопровод в рамках реализации подключения (технологического присоединения) объекта капитального строительства

Категория земель: земли населенных пунктов

Вид разрешенного использования: для строительства газопровода

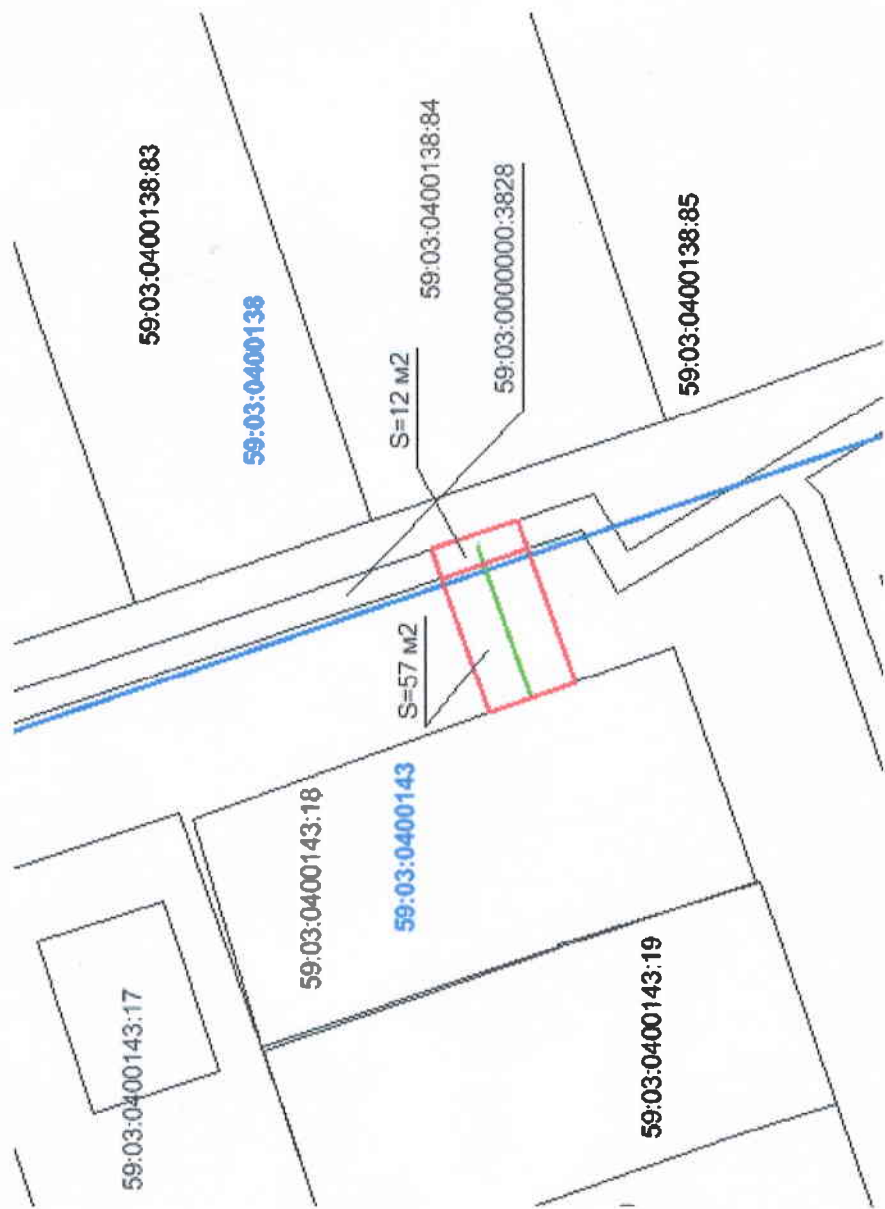

Масштаб 1:500

Условные обозначения:

- граница предлагаемых к использованию земель;
- граница учтённых земельных участков;
- граница кадастрового квартала;
- проектируемый газопровод;
- существующий газопровод;
- обозначение кадастрового квартала;
- кадастровый номер земельного участка;



59:03:0400143

59:03:0400143:18

Схема предполагаемых к использованию земель или части земельного участка

Объект: газопровод в рамках реализации подключения (технологического присоединения) объекта капитального строительства

Местоположение: Пермский край, г. Березники, ул. Мира №19а, 21, 25; ул. Энгельса №105, 107, 128, 130, 130а; пер. Пригородный №18, 19, 20, 21, 22, 23, 25, 26, 27, 28, 29, 31, 33; ул. Кунгурская №23, 28, 29, 31, 33; ул. Челюскинцев №92, 94 (подключение в районе дома 31 по пер. Пригородный)


Площадь земель или части земельного участка, кв. м: 12

Категория земель: земли населенных пунктов

Вид разрешенного использования: для строительства газопровода

59:03:0400143:16

Обозначение характерных точек границ	Координаты, м (МСК-59)	
	X	Y
1	672308.44	2266130.67
2	672309.12	2266132.55
3	672303.44	2266134.49
4	672302.76	2266132.60

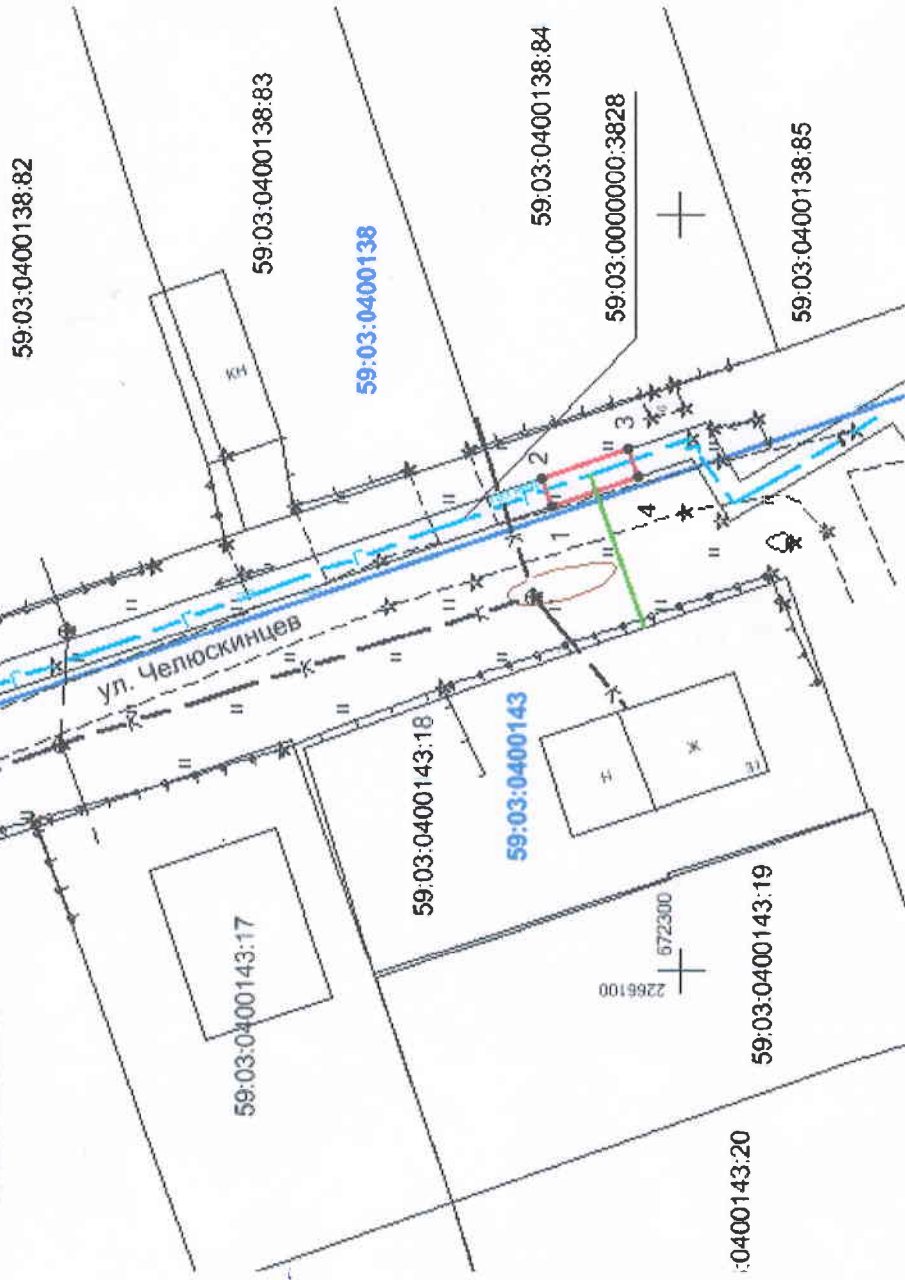

Масштаб 1:500

Условные обозначения:

- - граница предлагаемых к использованию земель;
- - граница учтенных земельных участков;
- - граница кадастрового квартала;
- - проектируемый газопровод;
- - существующий газопровод;
- - обозначение кадастрового квартала;
- 59:03:0400138
- 59:03:0400138:84

Описание границ смежных землепользователей:

- земли общего пользования
- граница участка с кадастровым № 59:03:0000000:3828

Заявитель

Т.А. Покидина

Верно

Каталог координат

Система координат: г. Березники

№	X	Y
1	1213.16	10719.79
2	1213.83	10721.68
3	1208.13	10723.58
4	1207.47	10721.69 [*]