

# СХЕМА ПРЕДПОЛАГАЕМЫХ К ИСПОЛЬЗОВАНИЮ ЗЕМЕЛЬ ИЛИ ЧАСТИ ЗЕМЕЛЬНОГО УЧАСТКА

(к решению о размещении объектов на землях или земельных участках, находящихся в муниципальной собственности)

**Объект:** детская игровая площадка

**Кадастровый квартал:** 59:03:0400067

**Местоположение:** Пермский край, г. Березники, в районе здания №8 по улице Циренщикова


**Площадь участка –** 6122 кв.м.

**Категория земель:** земли населенных пунктов

**Вид разрешенного использования:** земли общего пользования

**Цель использования земельного участка:** для размещения нестационарных объектов

**Масштаб 1:1000 (в 1см 1 метров)**

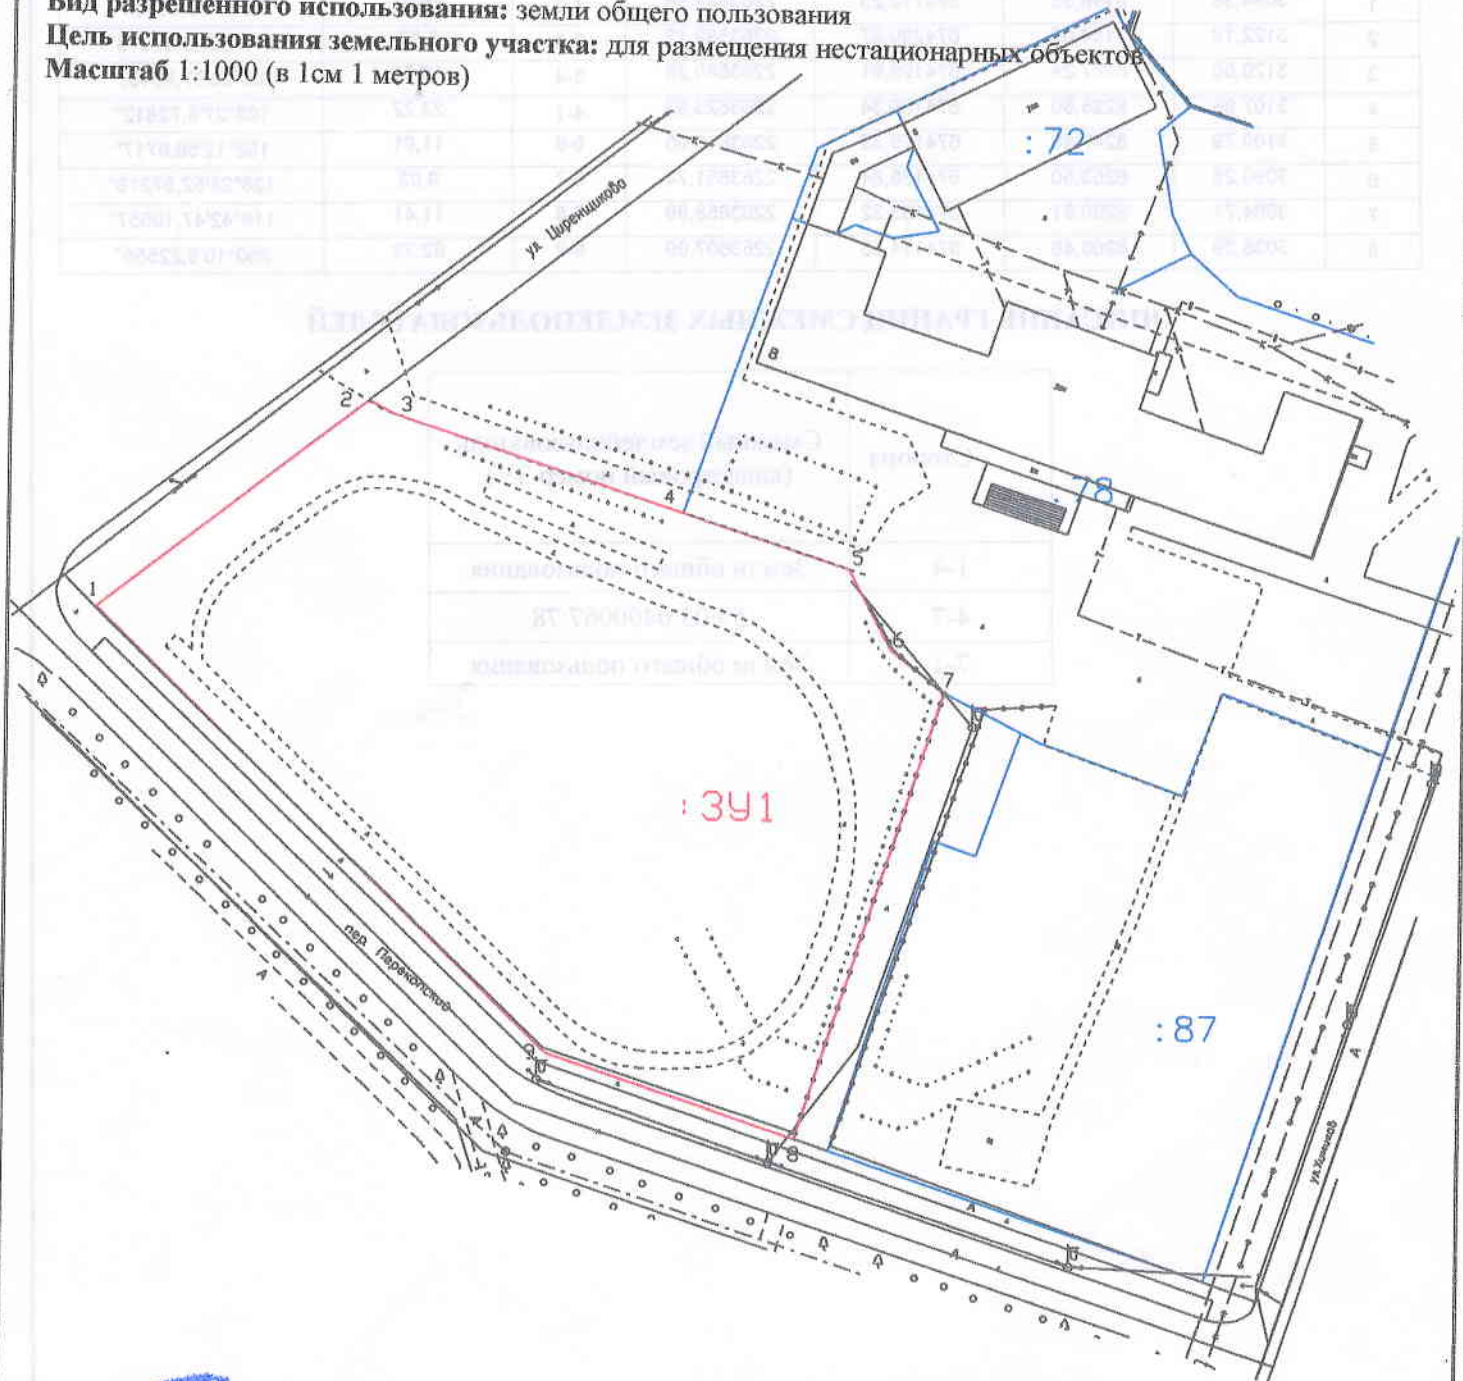

Изготовлено:  
ООО «Березниковское кадастровое бюро»

Генеральный директор  
В.В. Масухин

15 мая 2017 год

**ЗАЯВИТЕЛЬ:**

ООО «Визард»  
Сериков И.Ю.



## КАТАЛОГ КООРДИНАТ и ГЕОДАННЫЕ ПОВОРОТНЫХ ТОЧЕК ЗЕМЕЛЬНОГО УЧАСТКА

№ точки	Система координат г.Березники		Координаты МСК 59		Сторона	Горизонтальное проложение	Дирекционный угол
	name	Xб	Yб	Xм	Yм	Сторона	Гор.проложение
-	метры	метры	метры	метры	-	метры	град°мин'сек"
1	3094,38	8148,35	674172,23	2263546,56	1-2	45,27	52°35'45,05584"
2	3122,18	8184,09	674200,27	2263582,12	2-3	3,57	118°30'26,66318"
3	3120,50	8187,24	674198,61	2263585,28	3-4	40,54	108°28'37,95487"
4	3107,96	8225,80	674186,34	2263623,92	4-1	23,22	108°27'8,72812"
5	3100,79	8247,88	674179,32	2263646,05	5-6	11,91	152°12'56,6717"
6	3090,28	8253,50	674168,84	2263651,74	6-7	9,03	128°28'52,57216"
7	3084,71	8260,61	674163,32	2263658,89	7-8	11,41	116°42'47,10557"
8	3036,29	8208,48	674114,55	2263607,09	8-9	62,28	250°10'9,22555"

### ОПИСАНИЕ ГРАНИЦ СМЕЖНЫХ ЗЕМЛЕПОЛЬЗОВАТЕЛЕЙ

Сторона	Смежный землепользователь (кадастровый номер ЗУ)
1-4	Земли общего пользования
4-7	59:03:0400067:78
7-1	Земли общего пользования

