

## СХЕМА ПРЕДПОЛАГАЕМЫХ К ИСПОЛЬЗОВАНИЮ ЗЕМЕЛЬ ИЛИ ЧАСТИ ЗЕМЕЛЬНОГО УЧАСТКА

(к решению о размещении объектов на землях или земельных участках, находящихся в муниципальной собственности)

**Объект:** студия «Мама»

**Кадастровый квартал:** 59:03:0400087

**Местоположение:** Пермский край, г. Березники, по улице Юбилейная в Рябиновом сквере


**Площадь участка** – 2 кв.м.

**Категория земель:** земли населенных пунктов

**Вид разрешенного использования:** земли общего пользования

**Цель использования земельного участка:** для размещения нестационарных объектов - столов

**Масштаб** 1:500 (в 1см 5 метров)

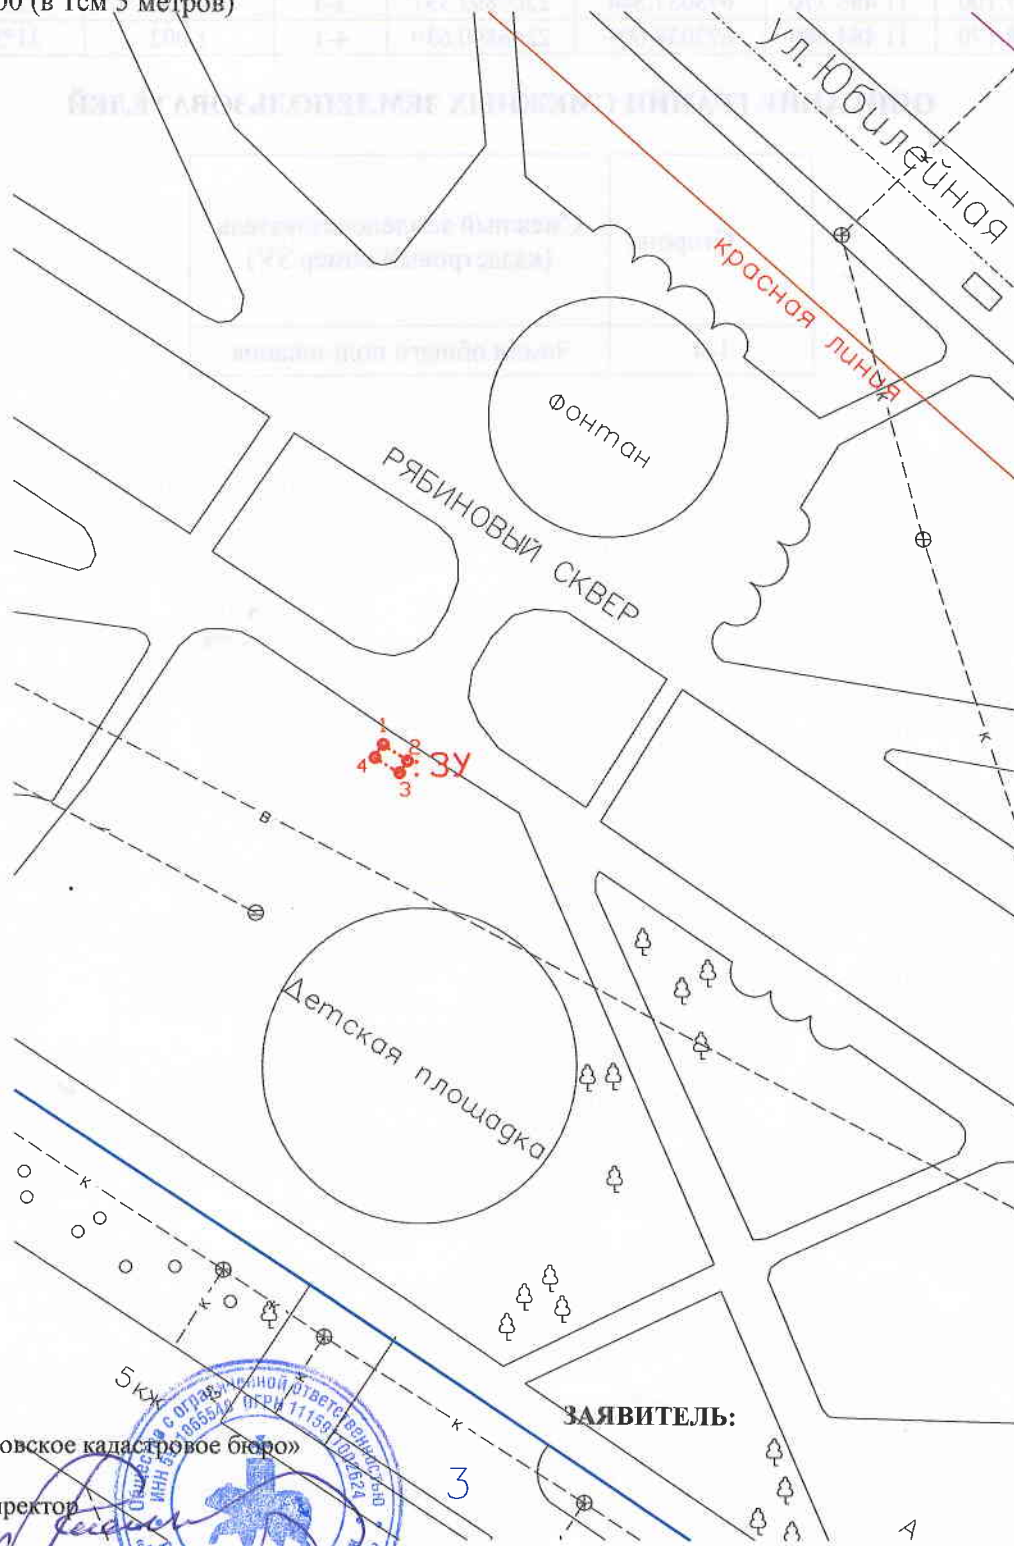

Изготовлено:

ООО «Березниковское кадастровое бюро»

Генеральный директор

В.В. Макухин

22 июня 2017 год



## КАТАЛОГ КООРДИНАТ и ГЕОДАННЫЕ ПОВОРОТНЫХ ТОЧЕК ЗЕМЕЛЬНОГО УЧАСТКА

№ точки	Система координат г.Березники		Координаты МСК 59		Сторона а	Горизонтальное проложение	Дирекционный угол
	name	Xб	Yб	Xм			
-	метры	метры	метры	метры	-	метры	град°мин'сек"
1	1 939.020	11 485.210	673039.456	2266891.164	1-2	2.000	121°57'7.30152"
2	1 937.950	11 486.900	673038.398	2266892.861	2-3	1.002	238°26'33.34609"
3	1 937.100	11 486.370	673037.544	2266892.337	3-4	2.000	328°2'52.69852"
4	1 938.170	11 484.680	673038.603	2266890.639	4-1	1.002	31°33'26.65365"

### ОПИСАНИЕ ГРАНИЦ СМЕЖНЫХ ЗЕМЛЕПОЛЬЗОВАТЕЛЕЙ

Сторона	Смежный землепользователь (кадастровый номер ЗУ)
1-4	Земли общего пользования

