

Схема предполагаемых к использованию земель или части земельного участка

Масштаб 1 : 600


Объект: "Две ВКЛ-10кВ, с совместной подвеской ВЛП-0,4кВ"  
 Местоположение: Пермский край, г. Березники, кадастровый квартал 59:03:0400141, 59:03:0400142, 59:03:0400150, 59:03:0400144, 59:03:0400146.  
 Площадь земель или части земельного участка: 5107 кв.м.  
 Категория земель: земли населенных пунктов  
 Вид разрешенного использования: для размещения объекта "Две ВКЛ-10кВ, с совместной подвеской ВЛП-0,4кВ"  
 Система координат - МСК59 (Зона 2)

Предполагаемый к использованию земельный участок 59:03:0000000:3У1 частично расположен на земельном участке с кадастровым номером 59:03:0000000:7213.

59:03:0400141:455/чзУ1 - Публичное акционерное общество "ТПЛЮС", ИНН: 6315376946  
 Договор аренды земельного участка №16418 от 11.04.2016  
 государственная регистрация от 21.06.2016 №59-59/002-59/02/2020/2016-2069/2  
 59:03:0400150:63/чзУ1 - Муниципальное образование "Город Березники"  
 Собственность, №59-59/02/031/2007-429 от 22.08.2007  
 Общество с ограниченной ответственностью "Березниковская электрическая компания", ИНН: 5911997212  
 Договор аренды земельных участков №11281 от 06.03.2008  
 государственная регистрация от 27.04.2009 №59-59-02/005/2009-402

Описание границ смежных землепользователей

№1 - №2	землепользователь
1 - 8	59:03:0000000:7213
8 - 11	земли общего пользования
11 - 14	59:03:0000000:7213
14 - 15	земли общего пользования
15 - 16	59:03:0400141:455
16 - 17	земли общего пользования
17 - 19	59:03:0000000:7213
19 - 21	земли общего пользования
21 - 22	59:03:0400141:455
22 - 29	земли общего пользования
29 - 31	59:03:0000000:7213
31 - 32	земли общего пользования
32 - 44	59:03:0000000:7213
44 - 45	земли общего пользования
45 - 46	59:03:0400150:51
46 - 48	земли общего пользования
48 - 49	59:03:0000000:7213
49 - 52	земли общего пользования
52 - 53	59:03:0400150:63
53 - 55	земли общего пользования
55 - 1	59:03:0000000:7213
62 - 63	59:03:0000000:7213
63 - 65	земли общего пользования
65 - 68	земли общего пользования
68 - 62	59:03:0000000:7213
70 - 75	59:03:0000000:7213
75 - 80	земли общего пользования
80 - 70	59:03:0000000:7213

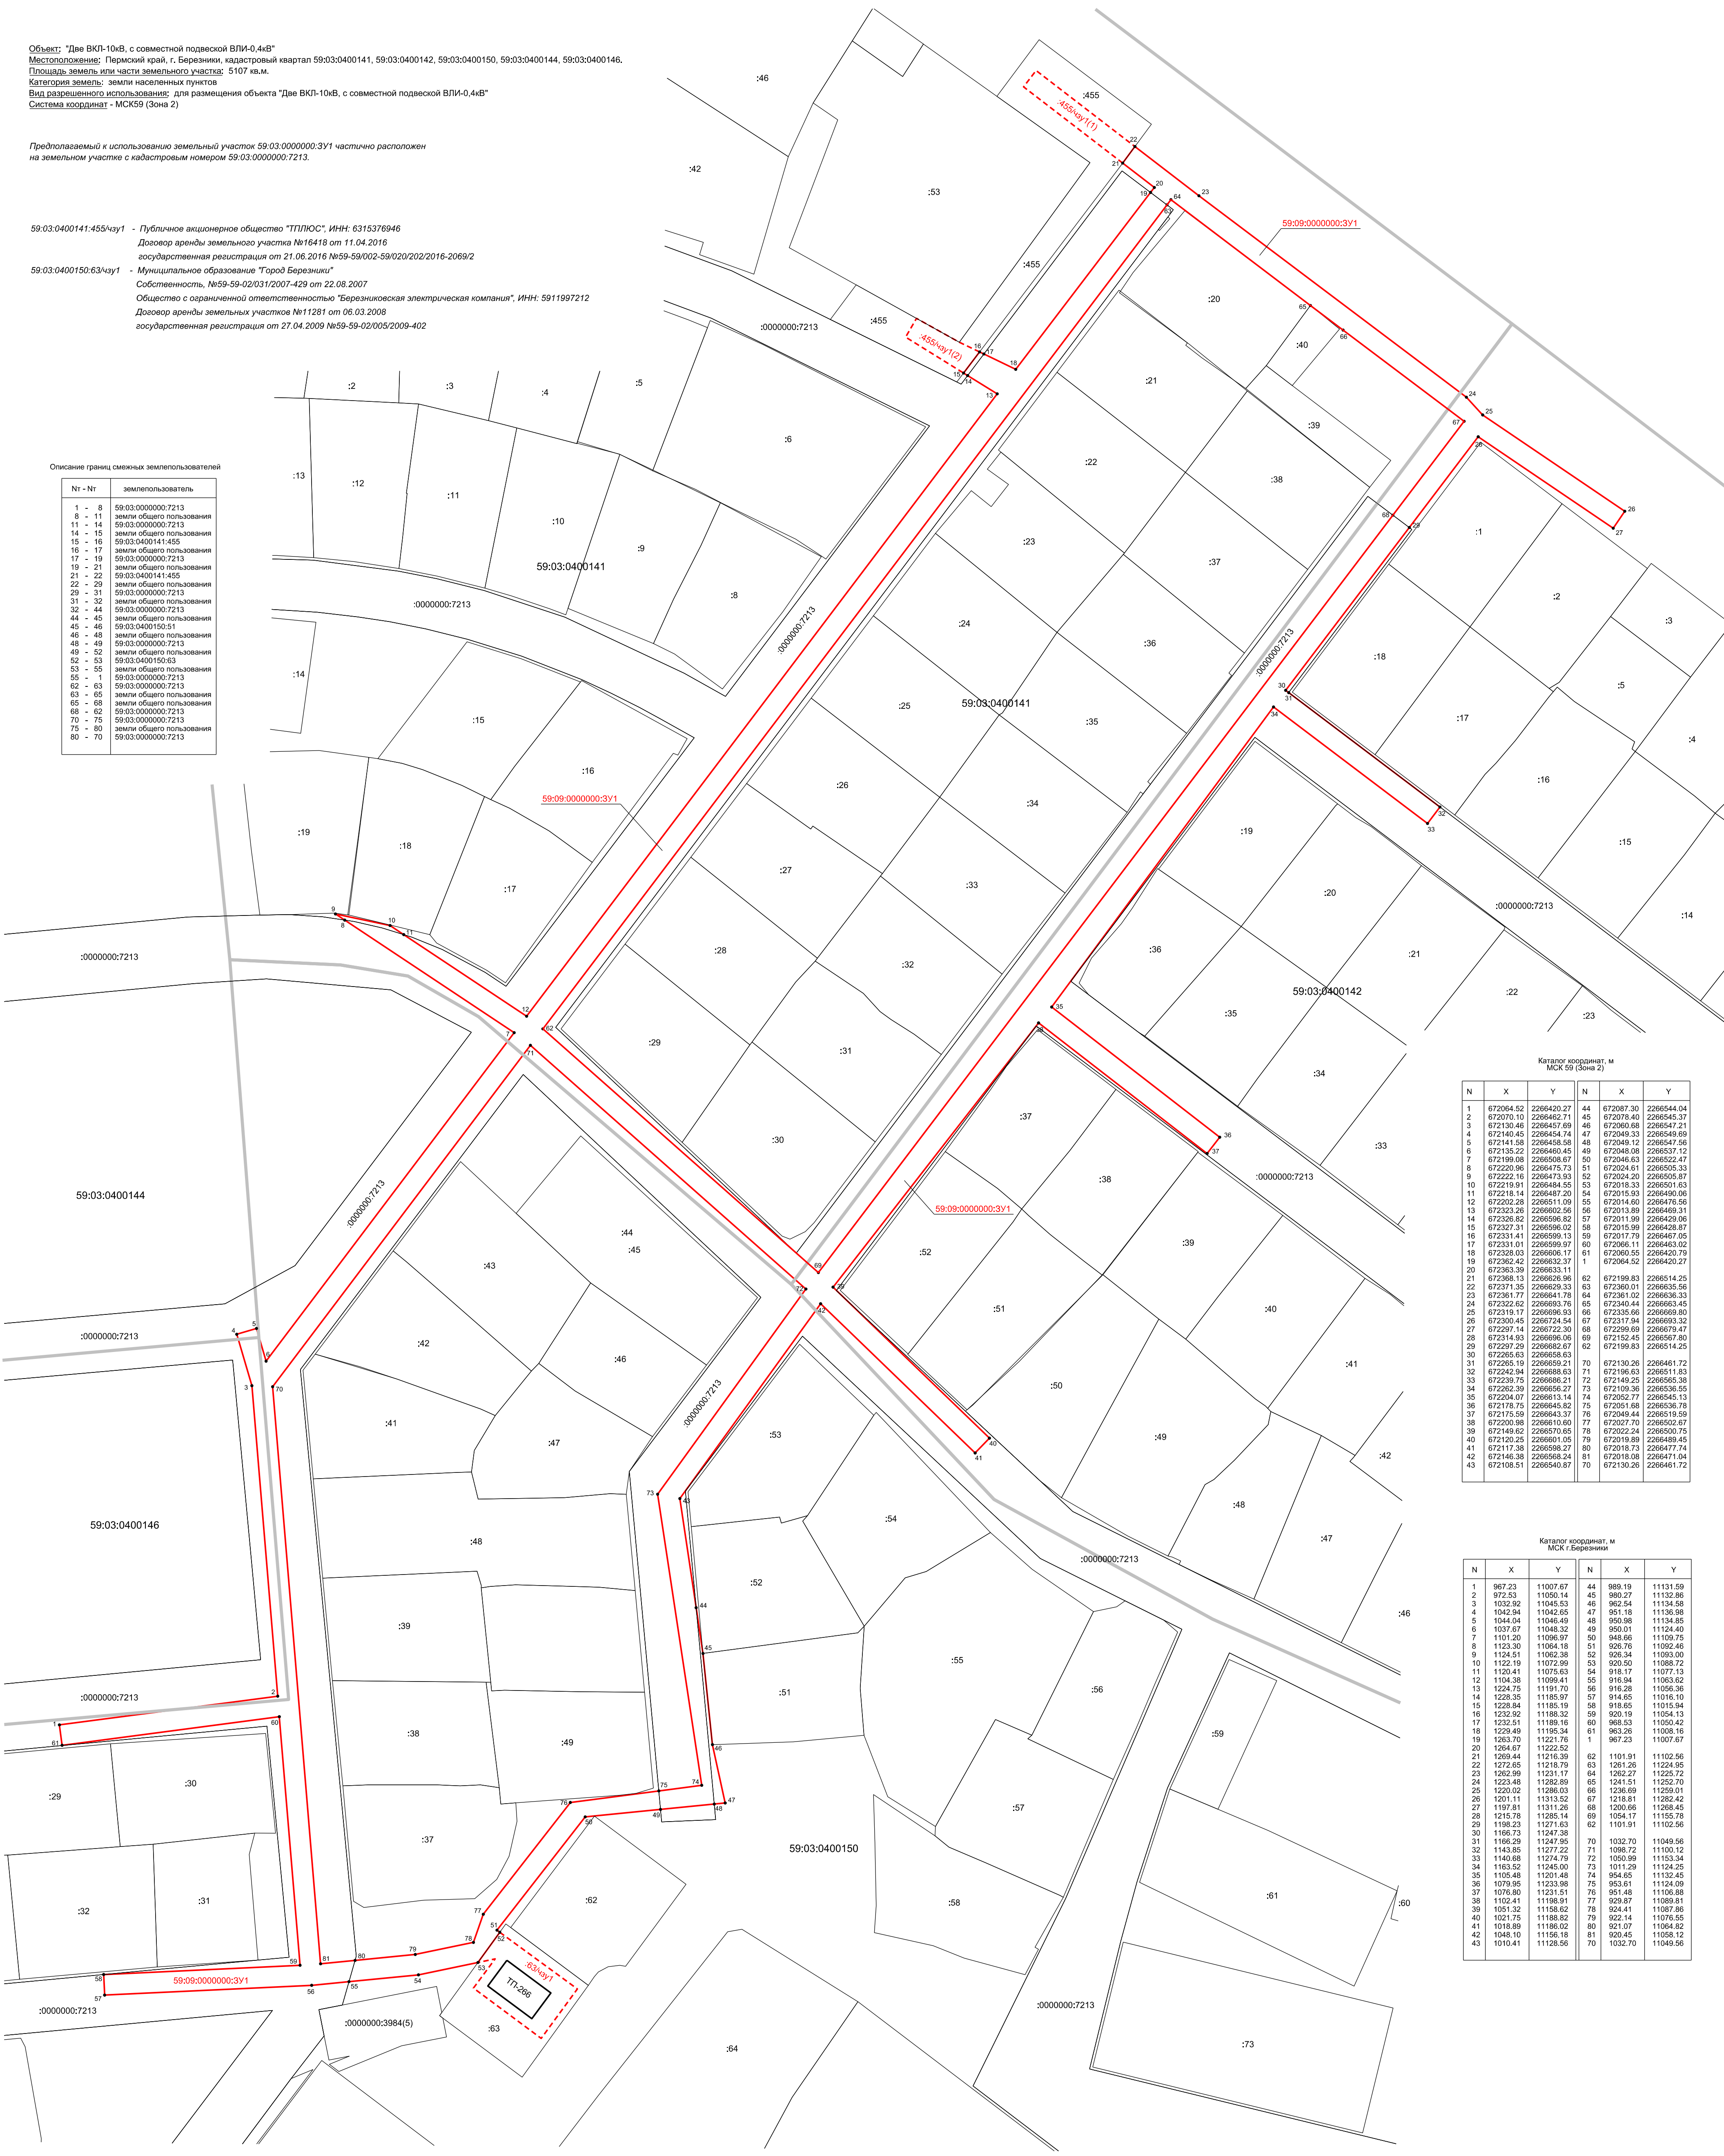

Каталог координат, м МСК 59 (Зона 2)

N	X	Y	N	X	Y
1	672064.52	2266420.27	44	672087.30	2266544.04
2	672070.10	2266462.71	45	672078.40	2266545.37
3	672130.46	2266457.69	46	672060.68	2266541.21
4	672140.45	2266454.74	47	672049.33	2266549.69
5	672141.58	2266458.58	48	672049.12	2266547.56
6	672155.20	2266460.45	49	672049.08	2266537.12
7	672199.08	2266508.67	50	672046.63	2266522.47
8	672205.96	2266475.73	51	672024.61	2266505.33
9	672222.16	2266473.93	52	672024.20	2266505.87
10	672219.91	2266484.55	53	672018.33	2266501.63
11	672218.14	2266487.20	54	672015.93	2266496.06
12	672202.28	2266511.09	55	672014.60	2266476.56
13	672323.26	2266502.56	56	672013.89	2266466.31
14	672328.62	2266596.82	57	672011.99	2266429.87
15	672327.31	2266596.02	58	672015.99	2266429.87
16	672331.41	2266599.13	59	672017.78	2266467.05
17	672331.01	2266599.97	60	672066.11	2266463.02
18	672328.03	2266606.17	61	672060.55	2266420.79
19	672326.42	2266632.37	1	672064.52	2266420.27
20	672363.39	2266633.11	62	672199.83	2266514.25
21	672368.13	2266626.06	63	672360.01	2266635.56
22	672371.35	2266629.33	64	672361.02	2266636.33
23	672361.77	2266641.78	65	672340.44	2266663.45
24	672322.62	2266693.76	66	672335.66	2266663.80
25	672319.17	2266696.03	67	672317.94	2266693.32
26	672300.45	2266724.54	68	672299.69	226679.47
27	672297.14	2266722.30	69	672152.45	2266597.80
28	672314.93	2266696.06	70	672199.83	2266514.25
29	672297.20	2266692.67	71	672130.26	2266461.72
30	672265.63	2266658.63	72	672149.25	2266565.38
31	672265.19	2266659.21	73	672109.36	2266503.62
32	672242.94	2266688.63	74	672052.77	2266545.13
33	672229.75	2266686.21	75	672051.68	2266536.78
34	672202.30	2266656.27	76	672049.44	2266519.59
35	672204.07	2266613.14	77	672027.70	2266502.67
36	672178.75	2266646.62	78	672018.73	2266477.74
37	672175.59	2266643.37	79	672019.89	2266489.45
38	672200.98	2266610.60	80	672018.73	2266477.74
39	672149.62	2266570.65	81	672018.08	2266471.04
40	672120.25	2266601.05	79	672019.89	2266489.45
41	672117.38	2266598.27	80	672018.73	2266477.74
42	672146.38	2266568.04	81	672018.08	2266471.04
43	672108.51	2266540.87	70	672130.26	2266461.72

Каталог координат, м МСК г. Березники

N	X	Y	N	X	Y
1	967.23	11007.67	44	989.19	11131.59
2	972.53	11050.14	45	980.27	11132.86
3	1032.92	11045.53	46	962.54	11134.58
4	1042.94	11042.65	47	951.16	11136.98
5	1044.04	11046.49	48	950.96	11134.85
6	1037.67	11046.32	49	950.01	11124.40
7	1101.20	11096.97	50	946.66	11109.75
8	1123.30	11064.18	51	926.76	11092.46
9	1124.51	11062.38	52	926.34	11093.00
10	1122.19	11072.99	53	920.50	11088.72
11	1120.41	11075.63	54	916.17	11077.13
12	1108.36	11099.41	55	916.94	11063.62
13	1224.75	11191.70	56	916.26	11056.36
14	1223.35	11185.97	57	914.85	11016.10
15	1228.84	11185.19	58	918.65	11015.94
16	1232.92	11188.32	59	920.19	11054.13
17	1232.51	11189.16	60	963.53	11050.42
18	1229.49	11195.34	61	963.26	11008.16
19	1283.70	11221.76	1	967.23	11007.67
20	1284.67	11222.52	2	1269.44	11216.39
21	1269.44	11216.39	62	1101.91	11102.56
22	1272.65	11218.79	63	1261.29	11224.95
23	1262.99	11231.17	64	1262.27	11225.72
24	1223.46	11282.89	65	1241.51	11252.70
25	1220.02	11286.03	66	1236.69	11259.01
26	1201.11	11313.52	67	1218.81	11282.42
27	1197.81	11311.26	68	1200.66	11268.45
28	1215.78	11285.14	69	1054.17	11155.78
29	1198.23	11271.63	70	1101.91	11102.56
30	1186.73	11247.38	71	1186.29	11247.38
31	1186.29	11247.38	72	1032.70	11049.56
32	1143.85	11277.22	73	1058.72	11100.12
33	1140.68	11274.79	74	1050.99	11153.34
34	1163.52	11245.60	75	1011.29	11124.25
35	1105.46	11201.48	76	954.65	11132.46
36	1079.95	11233.98	77	953.61	11124.09
37	1076.80	11231.51	78	951.48	11106.88
38	1102.41	11198.91	79	928.87	11089.81
39	1051.32	11158.62	78	924.41	11087.86
40	1021.75	11186.02	79	922.14	11076.55
41	1018.89	11186.02	80	921.07	11064.82
42	1046.10	11156.18	81	920.45	11058.12
43	1010.41	11128.56	70	1032.70	11049.56

Условные обозначения:  
 - граница предполагаемого к использованию земельного участка  
 - обозначение предполагаемого к использованию земельного участка  
 - граница существующего земельного участка  
 - кадастровый номер земельного участка  
 - граница кадастрового квартала  
 - номер кадастрового квартала  
 - проектная граница части земельного участка, предполагаемой к использованию при строительстве объекта

Заявитель \_\_\_\_\_ (подпись, расшифровка подписи)  
 МП \_\_\_\_\_