Схема предполагаемых к использованию земель или части земельного участка

Объект: газопровода в рамках реализации подключения (технологического присоединения) объекта капитального строительства

Местоположение: Пермский край, г. Березники, ул. Тургенева, 19 (подключение жилого дома 23 по ул. Чернышевского)

Площадь земель или части земельного участка, кв.м.: **109**

Категория земель: земли населённых пунктов

Вид разрешенного использования: для строительства газопровода

Обозначение характерных точек границ	Координаты (МСК-59), м	
	X	У
1	674477,02	2266857,07
2	674477,52	2266863,04
3	674459,41	2266864,52
4	674459	2266858,53

Описание границ смежных землепользователей:

от т.2 до т.3
от т.4 до т.1 — земли общего пользования

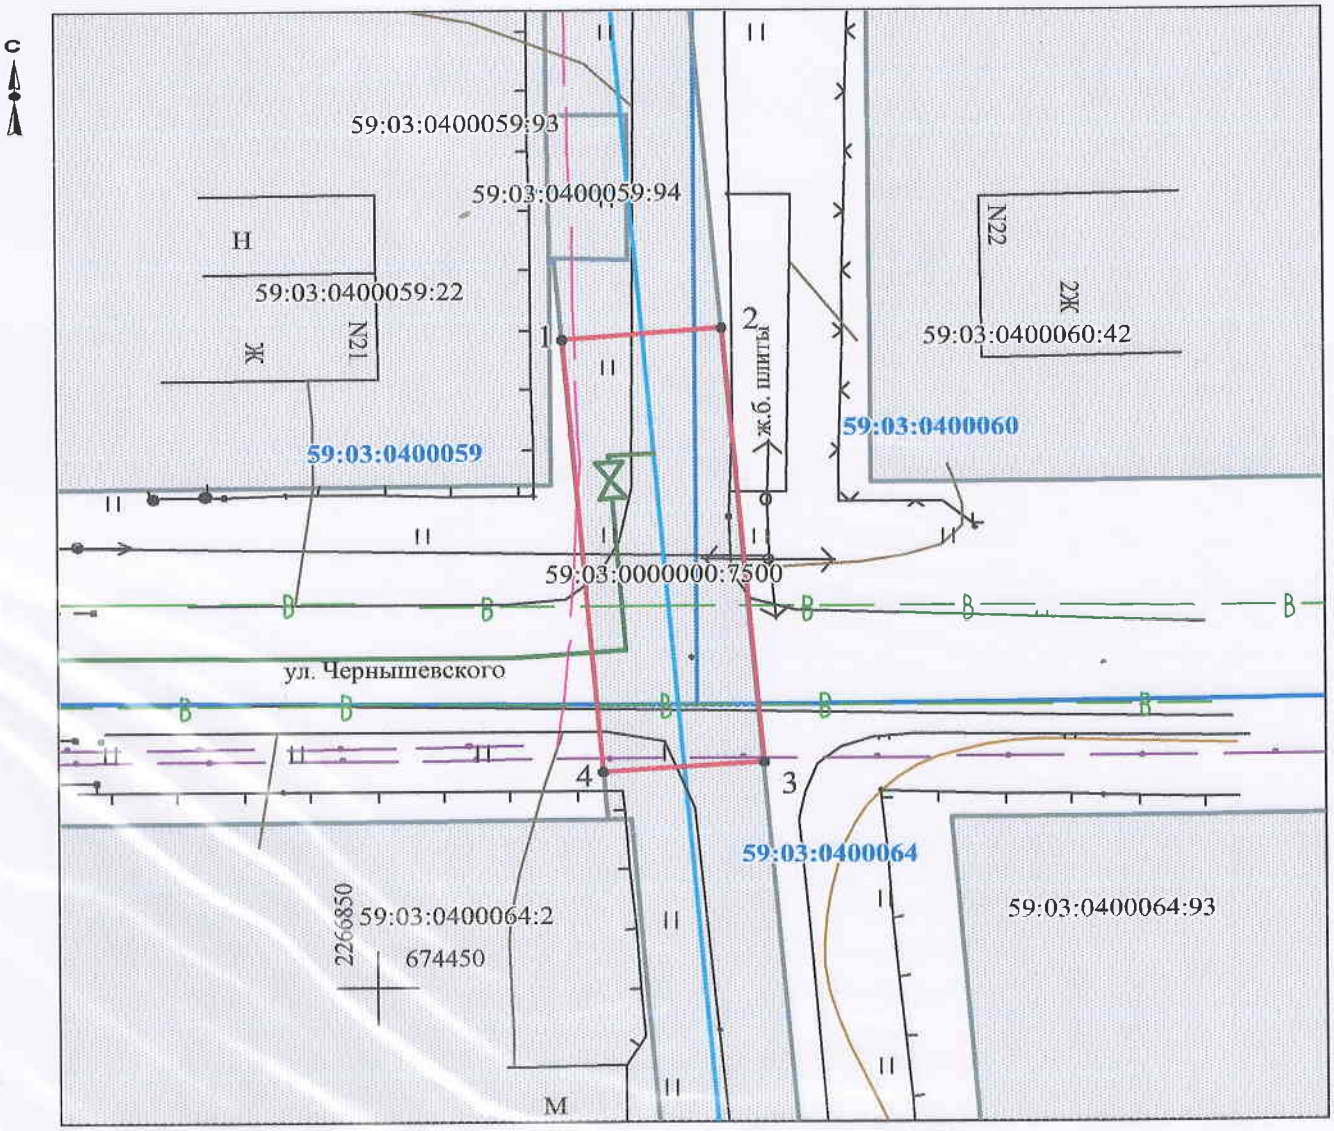

Масштаб 1:300

Условные обозначения:

- граница предполагаемых к использованию земель
- граница учтенных земельных участков
- граница кадастрового квартала
- проектируемый газопровод
- существующий газопровод
- 59:03:0000000:7500 кадастровый номер земельного участка
- 59:03:0000000 номер кадастрового квартала

Заявитель_____/Т.А. Покидкина/

Верно