Схема предполагаемых к использованию земель или части земельного участка

Объект: газопровода в рамках реализации подключения (технологического присоединения) объекта капитального строительства

Местоположение: Пермский край, г. Березники, ул. Клубная, в районе дома 79

Площадь земель или части земельного участка, кв.м.: **98**

Категория земель: земли населённых пунктов

Вид разрешенного использования: для строительства газопровода

Обозначение характерных точек границ	Координаты (МСК-59), м	
	X	У
1	674757,79	2267274,88
2	674757,79	2267284,64
3	674747,79	2267284,64
4	674747,79	2267274,88

Описание границ смежных землепользователей:

от т.1 до т.2	земли общего пользования
от т.2 до т.3	земельный участок с кадастровым номером 59:03:0400055:17
от т.3 до т.4	земли общего пользования
от т.4 до т.1	земли общего пользования

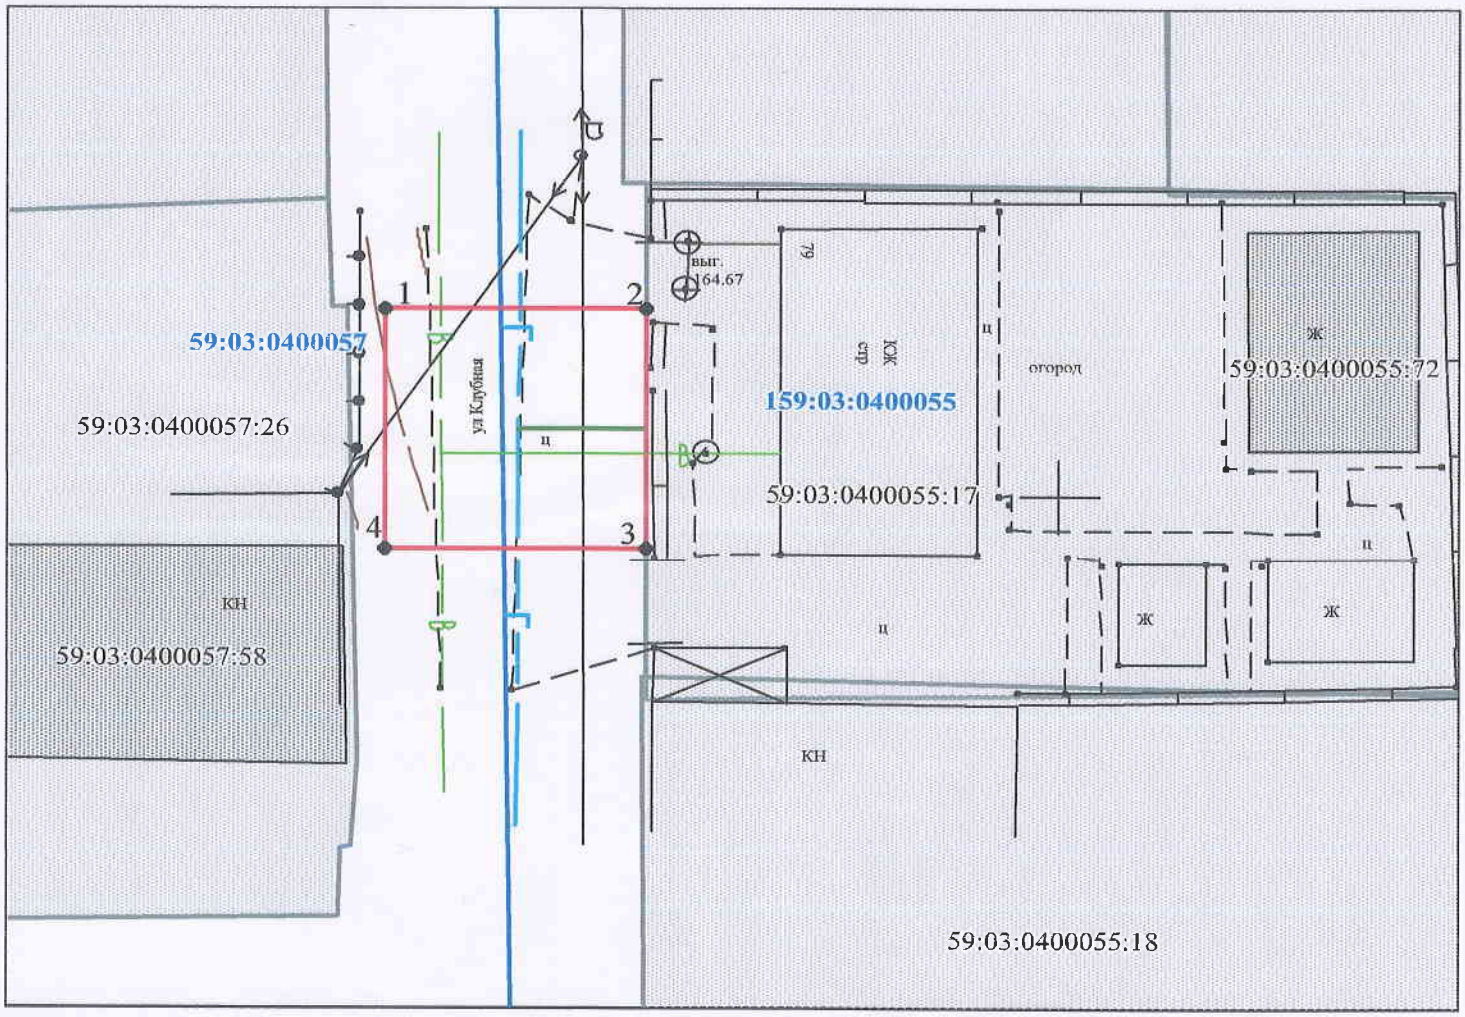

Условные обозначения:

С

- граница предполагаемых к использованию земель
- граница учтенных земельных участков
- граница кадастрового квартала
- проектируемый газопровод
- существующий газопровод
- 59:03:0400055:17 кадастровый номер земельного участка
- 59:03:0400055 номер кадастрового квартала

Масштаб 1:300

Заявитель_____/Т.А. Покидкина/

Верно