Схема предполагаемых к использованию земель или части земельного участка

Объект: газопровод для транспортировки природного газа под давлением до 0.6 Мпа включительно

Местоположение: Пермский край, г. Березники, ул. Мира №№ 19а,21,25; ул. Энгельса №№ 105,107,128,130,130а; пер. Пригородный №№ 18,19,20,21,22,23,25,26,27,28,29,31,33; ул. Кунгурская №№ 23,28,29,31,33; ул. Челюскинцев №№ 92,94 (подключение в районе дома 37 по ул. Кунгурская)

Площадь земель или части земельного участка, кв.м **20**

Категория земель: земли населённых пунктов

Вид разрешенного использования: для строительства газопровода

Обозначение характерных точек границ	Координаты (МСК-59), м	
	X	У
1	672265.11	2266076.55
2	672268.34	2266086.02
3	672266.44	2266086.64
4	672263.21	2266077.18

Описание границ смежных землепользователей:

от т.1 до т.2 от т.3 до т.4	земли общего пользования
от т.2 до т.3 от т.4 до т.1	земельный участок с кадастровым номером 59:03:0000000:3828

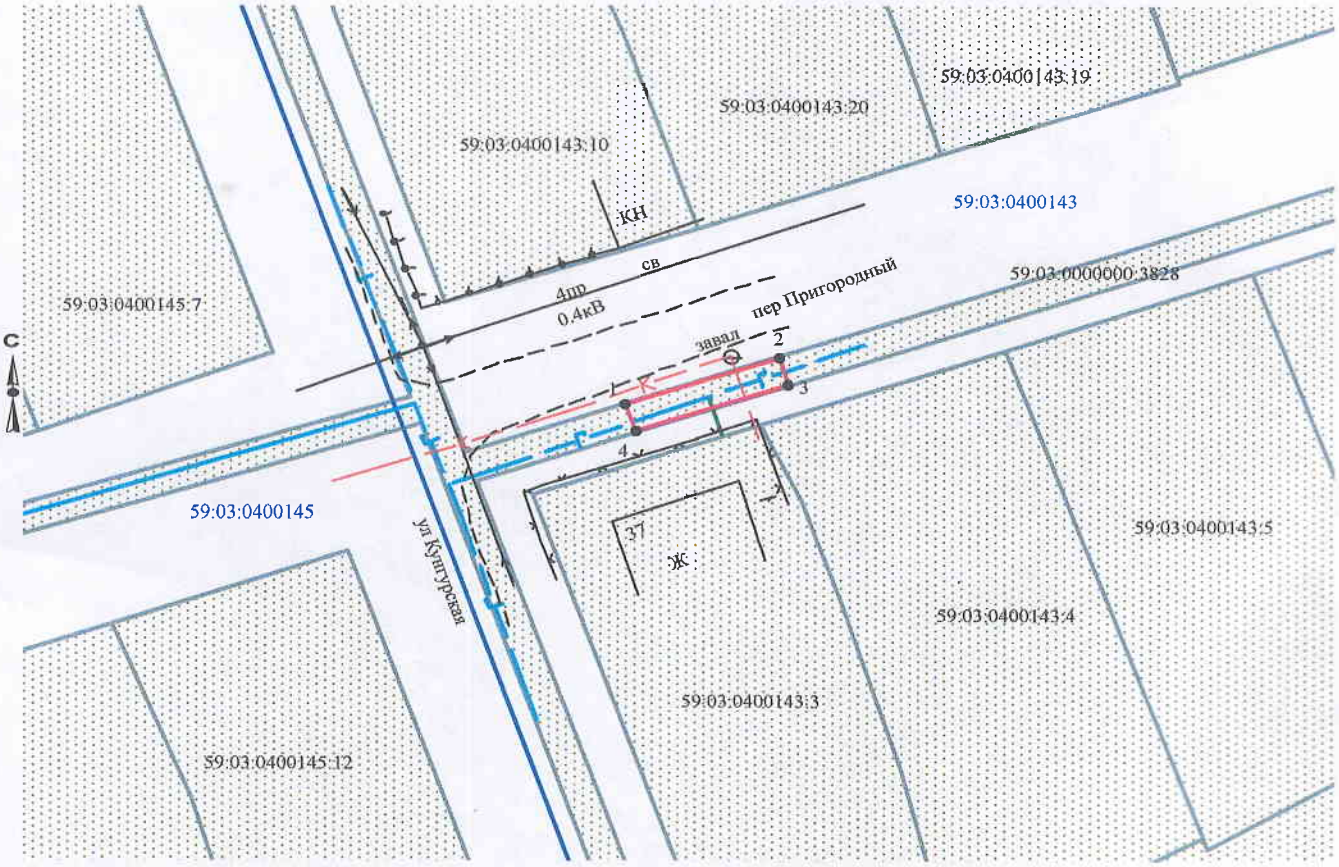

Масштаб 1:500

Заявитель_____/Т.А. Покидкина/

Верно

Условные обозначения:

- граница предполагаемых к использованию земель
- граница учтенных земельных участков
- граница кадастрового квартала
- проектируемый газопровод
- существующий газопровод

59:03:0400143:3 кадастровый номер земельного участка

59:03:0400143 номер кадастрового квартала

	МСК-59		Березники	
1	672265.11	2266076.55	1170.20	10665.38
2	672268.34	2266086.02	1173.36	10674.87
3	672266.44	2266086.64	1171.46	10675.48
4	672263.21	2266077.18	1168.29	10666.00