

Схема предполагаемых к использованию земель или части земельного участка

Объект: газопровод для транспортировки природного газа под давлением до 0,6 МПа включительно


Местоположение: Пермский край, г. Березники, ул. Магистральная, в районе дома 17

Площадь земель или части земельного участка, кв.м.: 126

Категория земель: земли населенных пунктов

Вид разрешенного использования: для строительства газопровода

№ точки границы	Каталог координаты, м (МСК-59)		№ точки границы	Каталог координаты, м (МСК-59)	
	X	Y		X	Y
1	672409,41	2266112,19	5	672397,82	2266122,69
2	672411,37	2266117,88	6	672400,44	2266121,73
3	672412,66	2266121,66	7	672398,45	2266116,07
4	672399,07	2266126,32			

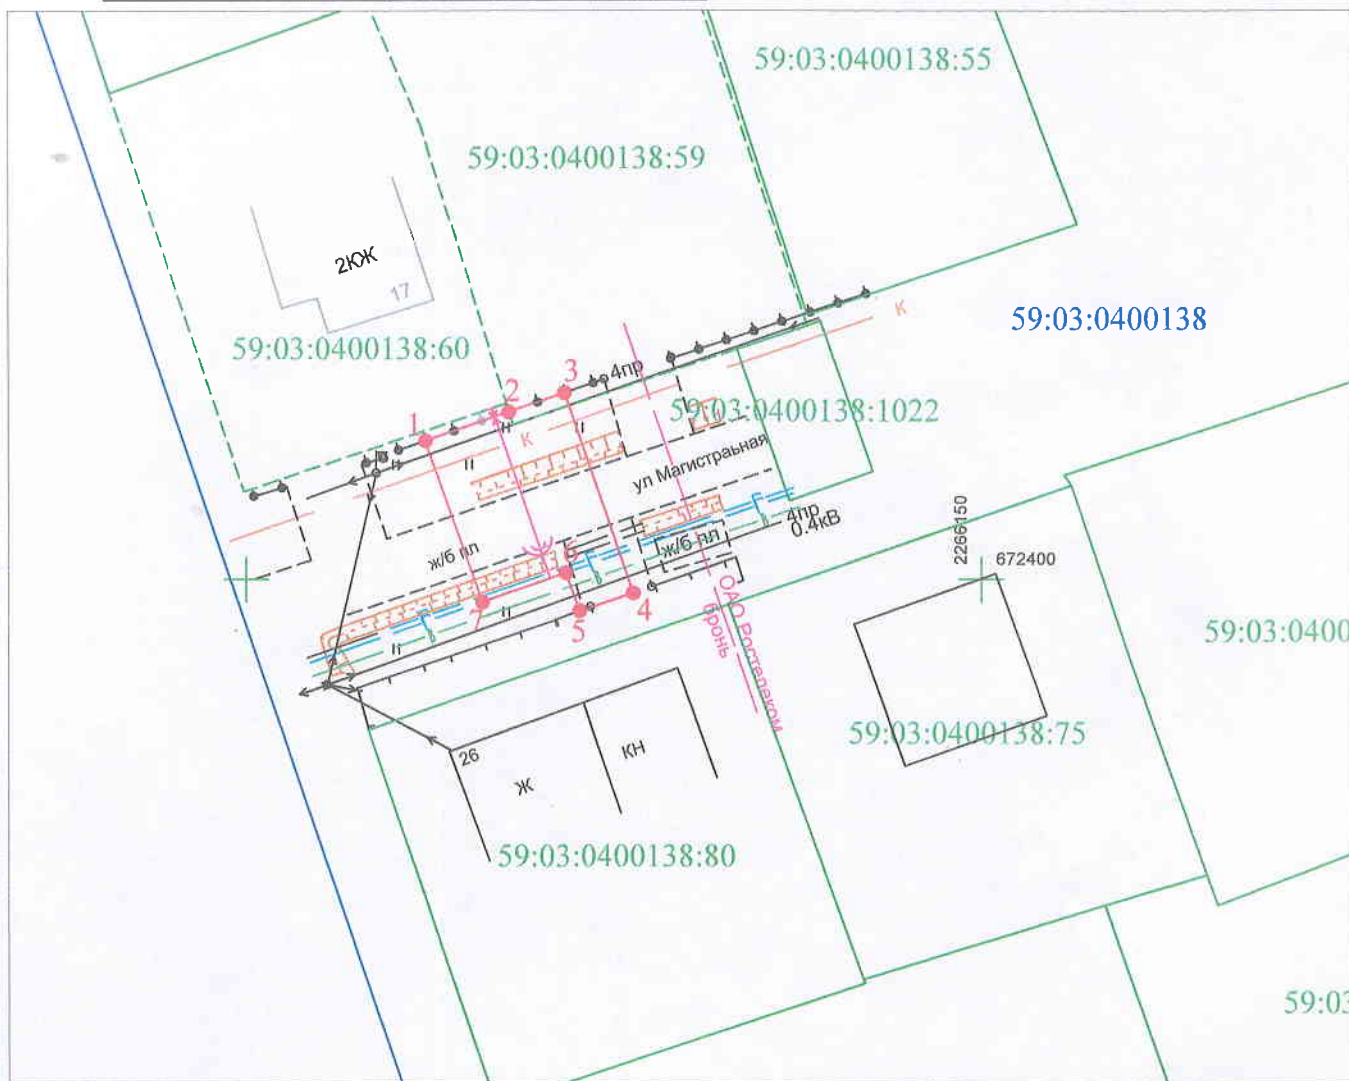

Масштаб 1:500

Условные обозначения:

— граница предполагаемых к использованию земель или части земельного участка

— граница земельного участка учтенного в ГКН, сведения о которой определены в соответствии с требованиями земельного законодательства

- - - граница земельного участка учтенного в ГКН, сведения о которой не определены в соответствии с требованиями земельного законодательства

— граница кадастрового квартала

59:03:0000000 - обозначение кадастрового квартала

59:03:0000000:1 - кадастровый номер земельного участка в кадастровом квартале

1, 2, 3, ... - обозначение точек образуемой части земельного участка

— проектируемый газопровод

— существующий газопровод

Описание границ смежных землепользователей:

от т. 1 до т. 2 - земельный участок с кадастровым номером 59:03:0400138:60

от т. 2 до т. 3 - земельный участок с кадастровым номером 59:03:0400138:59

от т. 3 до т. 1 - земли общего пользования

Заявитель _____ /Т.А. Покидкина/

(подпись, расшифровка подписи)

МП

(для юридических лиц и ИП)

Верно

№ точки границы	Каталог координаты, м (МСК- 59)	
	X	Y
1	672409,41	2266112,19
2	672411,37	2266117,88
3	672412,66	2266121,66
4	672399,07	2266126,32
5	672397,82	2266122,69
6	672400,44	2266121,73
7	672398,45	2266116,07

№ точки границы	Каталог координаты, м (СК г. Березники)	
	X	Y
1	1314.251	10701.997
2	1316.173	10707.700
3	1317.437	10711.488
4	1303.816	10716.056
5	1302.591	10712.418
6	1305.217	10711.476
7	1303.265	10705.802