Схема предполагаемых к использованию земель или части земельного участка

Объект: газопровод для транспортировки природного газа под давлением до 0.6 Мпа включительно

Местоположение: Пермский край, Усольский район, п. Орел, ул. Фрунзе, 41

Площадь земель или части земельного участка, кв.м **28**

Категория земель: земли населённых пунктов

Вид разрешенного использования: для строительства газопровода

Обозначение характерных точек границ	Координаты (МСК-59), м	
	X	У
1	666395.86	2251825.22
2	666393.79	2251827.01
3	666387.11	2251819.56
4	666389.35	2251817.63

Описание границ смежных землепользователей:

от т.1 до т.2	земельный участок с кадастровым номером
от т.3 до т.4	59:37:0640201:360
от т.2 до т.3	земельный участок с кадастровым номером 59:37:0640201:141
от т.4 до т.1	земли общего пользования

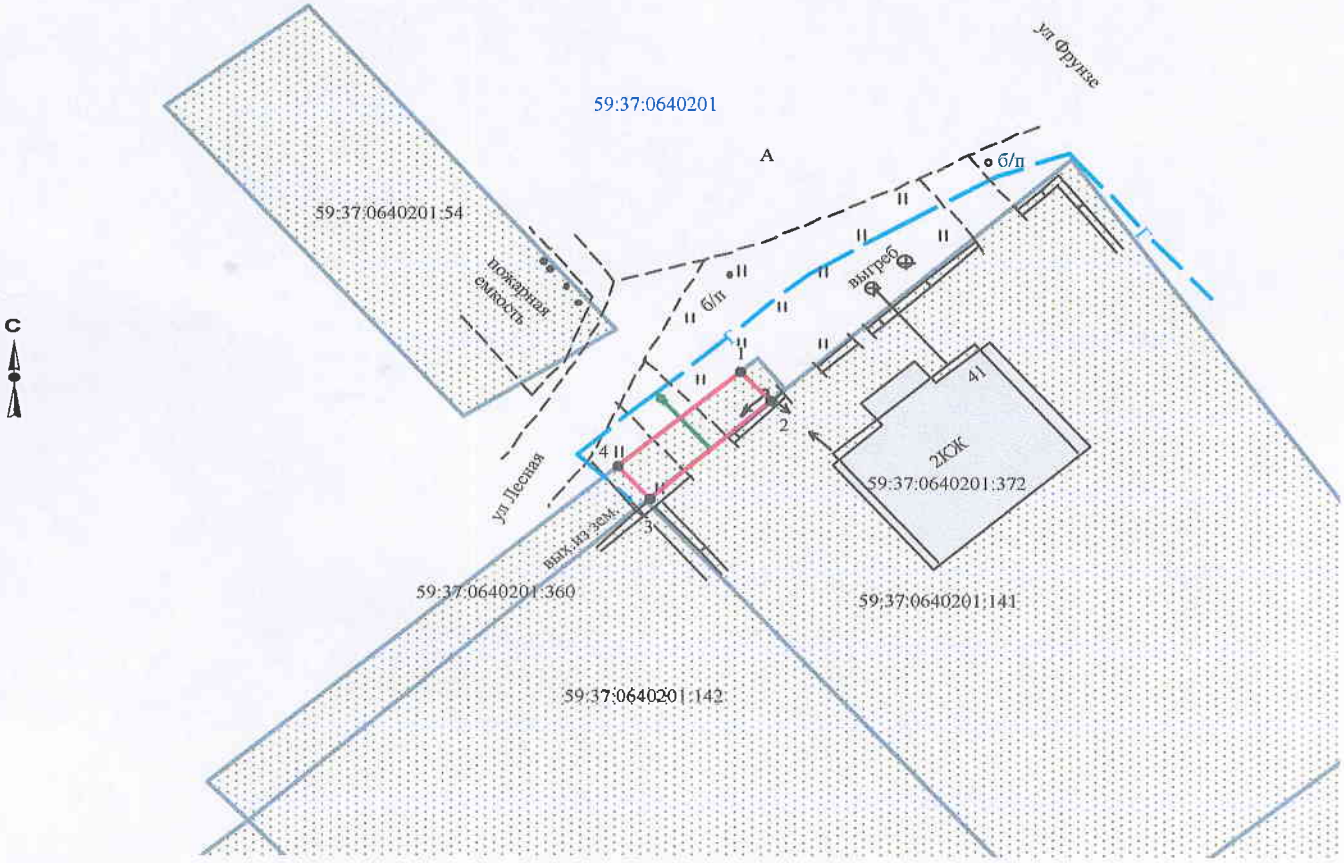

Масштаб 1:500

Заявитель_____/Т.А. Покидкина/

Верно

Условные обозначения:

- граница предполагаемых к использованию земель
- граница учтенных земельных участков
- граница кадастрового квартала
- проектируемый газопровод
- существующий газопровод

59:37:0640201:360 кадастровый номер земельного участка

59:37:0640201 номер кадастрового квартала