Схема предполагаемых к использованию земель или части земельного участка

Объект: газопровод для транспортировки природного газа под давлением до 0.6 Мпа включительно

Местоположение: Пермский край, Усольский район, п. Орел, переулок Фрунзе, в районе дома 41

Площадь земель или части земельного участка, кв.м **72**

Категория земель: земли населённых пунктов

Вид разрешенного использования: для строительства газопровода

Обозначение характерных точек границ	Координаты (МСК-59), м	
	X	У
1	666395.86	2251825.22
2	666389.35	2251817.63
3	666394.85	2251812.87
4	666398.73	2251817.42
5	666401.34	2251820.39

Описание границ смежных землепользователей:

от т.1 до т.2 земельный участок с кадастровым номером 59:37:0640201:360

от т.2 до т.1 земли общего пользования

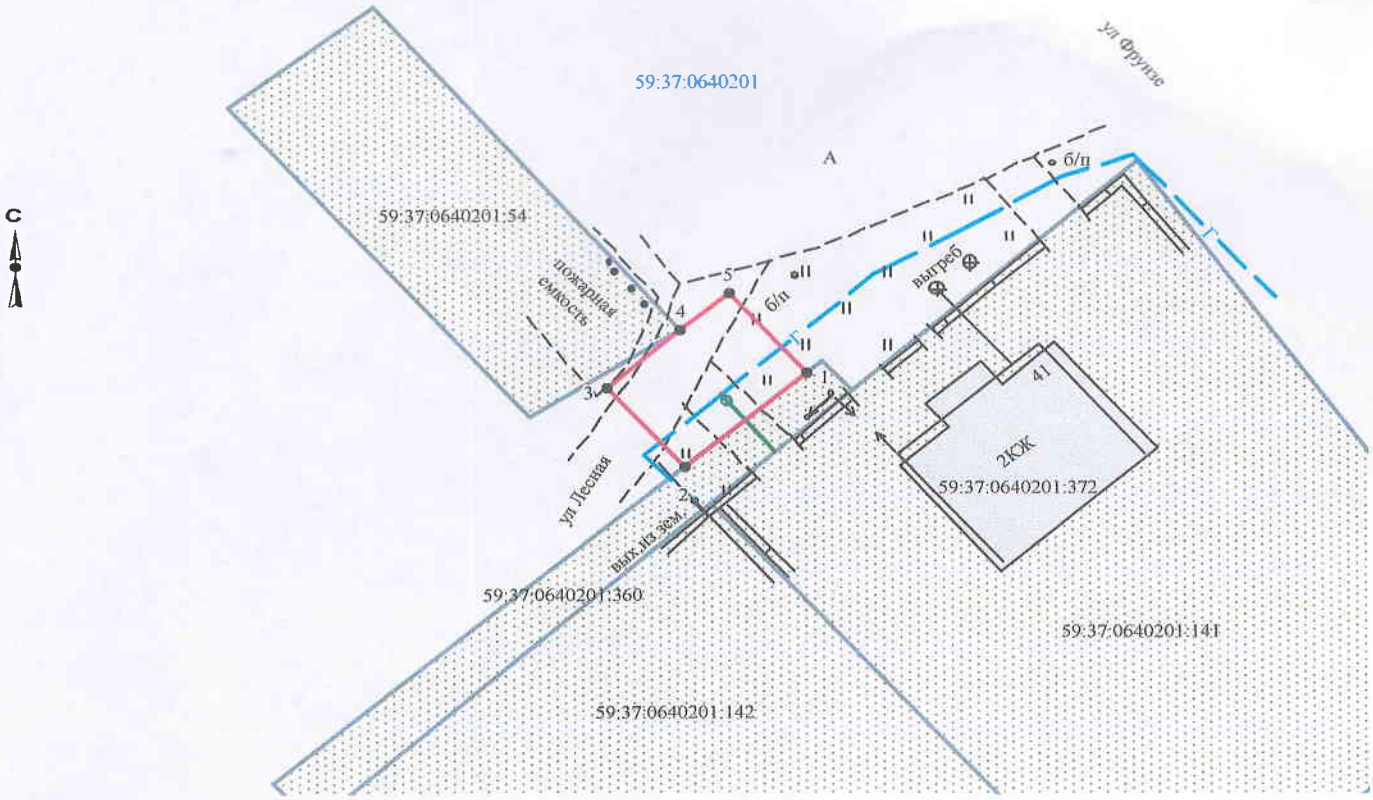

Условные обозначения:

- граница предполагаемых к использованию земель
- граница учтенных земельных участков
- граница кадастрового квартала
- проектируемый газопровод
- существующий газопровод
- 59:37:0640201:141 кадастровый номер земельного участка
- 59:37:0640201 номер кадастрового квартала

Масштаб 1:500

Заявитель_____/Т.А. Покидкина/

Верно