

Схема предполагаемых к использованию земель или части земельного участка


Объект: газопровод для транспортировки природного газа под давлением до 0,6 МПа включительно
 Местоположение: Пермский край, г. Березники, ул. Мира № № 19а, 21, 25; ул. Энгельса № № 105, 107, 128, 130, 130а; пер. Пригородный № № 18, 19, 20, 21, 22, 23, 25, 26, 27, 28, 29, 31, 33; ул. Кунгурская № № 23, 28, 29, 31, 33; ул. Челюскинцев № № 92, 94 (подключение дома № 6 по ул. Апрельская)

Площадь земель или части земельного участка, кв.м.: **29**

Категория земель: земли населенных пунктов

Вид разрешенного использования: для строительства газопровода

№ точки границы	Каталог координаты, м (МСК-59)	
	X	Y
1	672363,90	2266286,06
2	672375,22	2266295,42
3	672373,95	2266296,96
4	672362,62	2266287,58

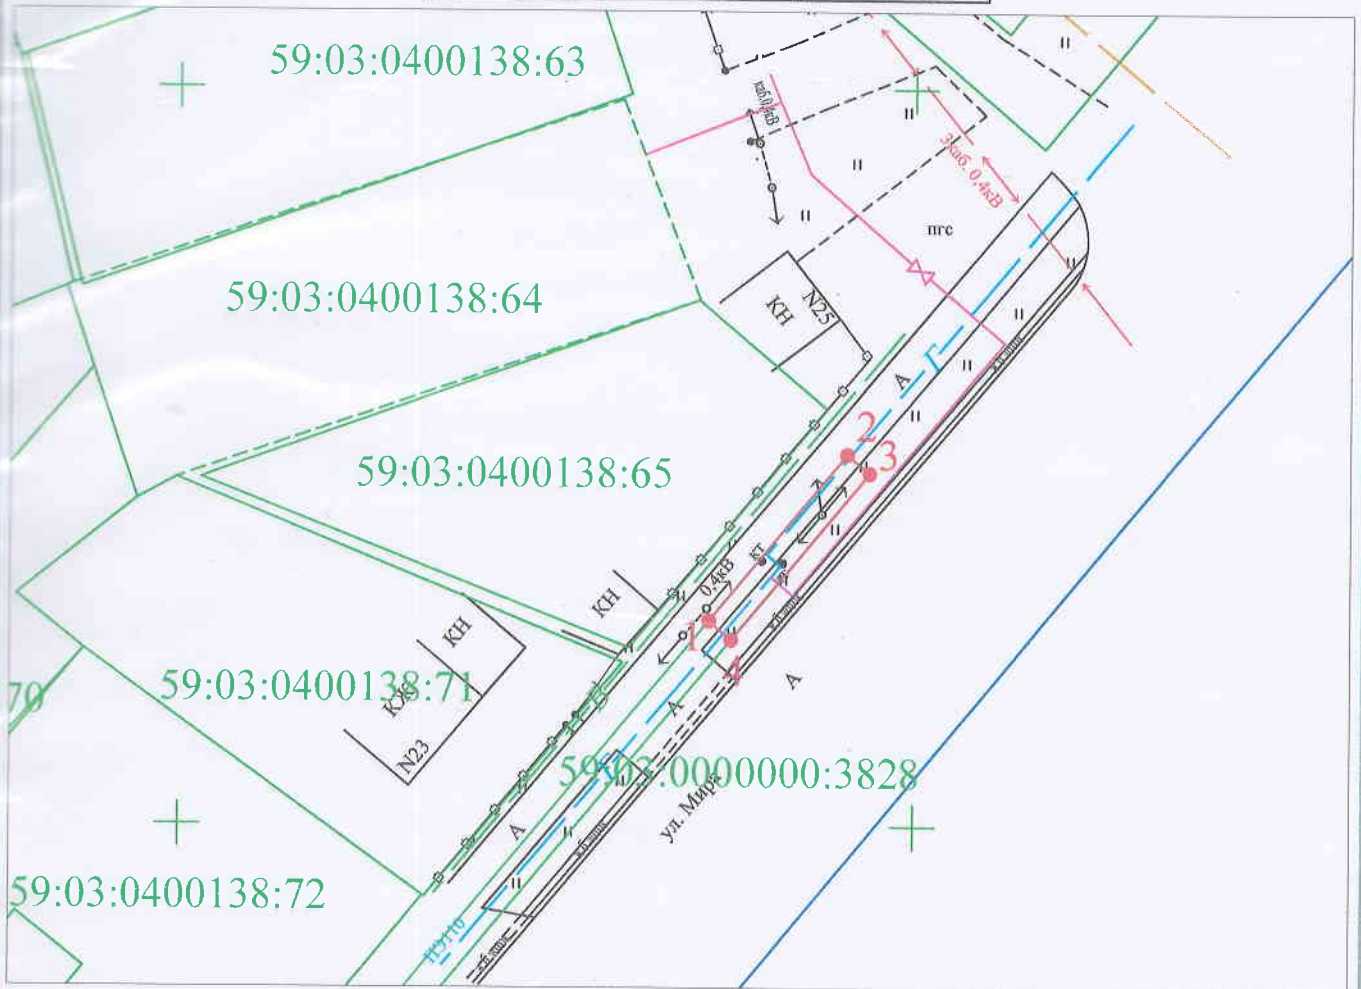

Масштаб 1:500

Условные обозначения:

- - граница предполагаемых к использованию земель или части земельного участка
- - граница земельного участка учтенного в ГКН, сведения о которой определены в соответствии с требованиями земельного законодательства
- - - - граница земельного участка учтенного в ГКН, сведения о которой не определены в соответствии с требованиями земельного законодательства
- - граница кадастрового квартала
- 59:03:0000000 - обозначение кадастрового квартала
- 59:03:0000000:1 - кадастровый номер земельного участка в кадастровом квартале
- 1, 2, 3, ... - обозначение точек образуемой части земельного участка
- - проектируемый газопровод
- - существующий газопровод

Описание границ смежных землепользователей:

от т. 1 до т. 2 - земли общего пользования
 от т. 3 до т. 4 - земли общего пользования

Заявитель _____ /Т.А. Покидкина/

(подпись, расшифровка подписи)

МП

(для юридических лиц и ИП)

Верно

КАТАЛОГ КООРДИНАТ

№ точки границы	Каталог координаты, м (МСК-59)	
	X	Y
1	672363,90	2266286,06
2	672375,22	2266295,42
3	672373,95	2266296,96
4	672362,62	2266287,58

Площадь = 29.33 кв.м

№ точки границы	Каталог координаты, м (СК г. Березники)	
	X	Y
1	1267.567	10875.555
2	1278.823	10884.991
3	1277.543	10886.522
4	1266.277	10877.066