

## Схема предполагаемых к использованию земель или части земельного участка


Объект: газопровод для транспортировки природного газа под давлением до 0,6 МПа включительно

Местоположение: Пермский край, Усольский район, г. Усолье, ул. Лермонтова, у Дома 9

Площадь земель или части земельного участка, кв.м: 593

Категория земель: земли населенных пунктов

Вид разрешенного использования: для строительства газопровода

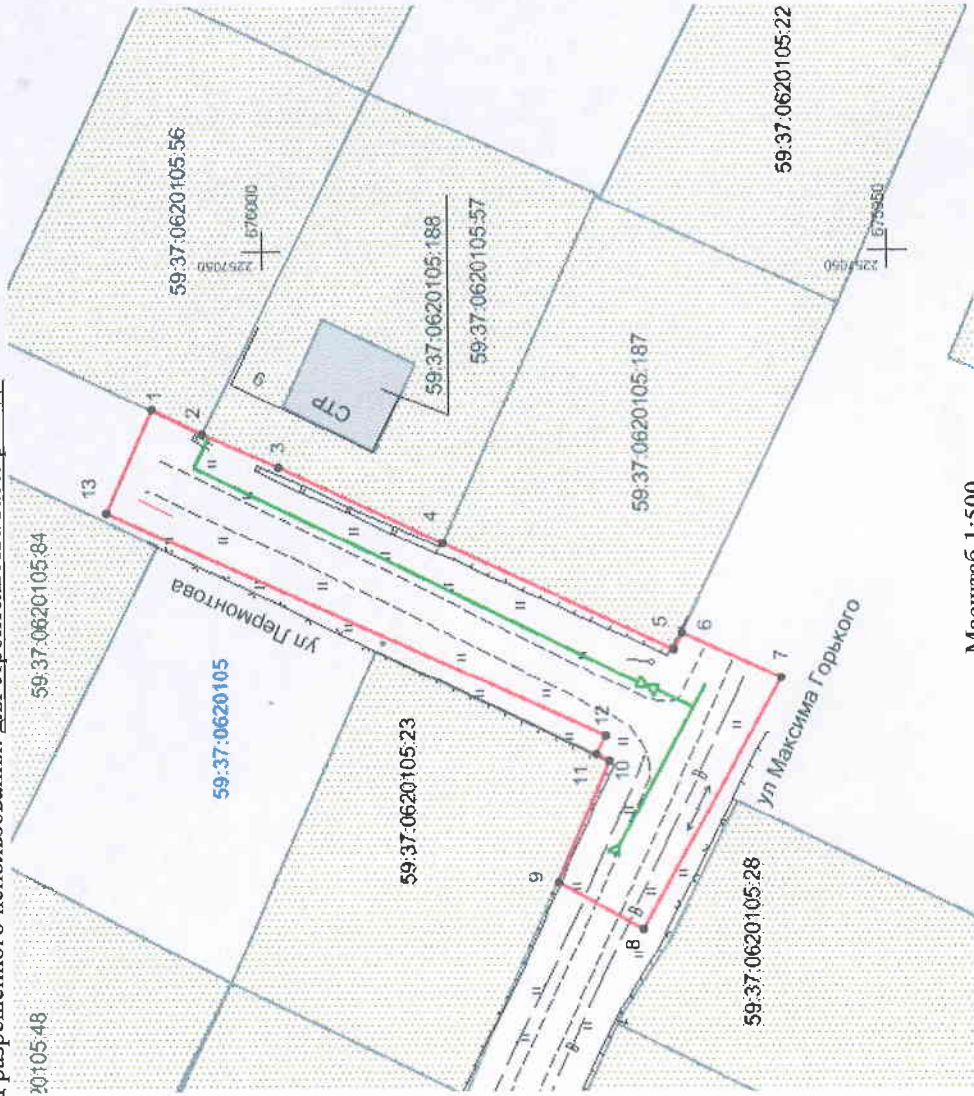

Масштаб 1:500

### Описание границ смежных землепользователей:

- граница участка с кадастровым № 59:37:0620105:56 от т.1 до т.2
- граница участка с кадастровым № 59:37:0620105:57 от т.2 до т.4
- граница участка с кадастровым № 59:37:0620105:187 от т.4 до т.6
- земли общего пользования от т.6 до т.9, т.11 до т.1
- граница участка с кадастровым № 59:37:0620105:23 от т.9 до т.11

Обозначение характерных точек границ	Координаты, м (МСК-59)	
	X	Y
1	676008.86	2257037.33
2	676004.82	2257035.39
3	675998.69	2257032.81
4	675985.71	2257026.72
5	675967.24	2257018.25
6	675966.63	2257019.52
7	675958.64	2257015.94
8	675969.72	2256995.94
9	675976.57	2256999.71
10	675972.37	2257009.29
11	675973.48	2257009.81
12	675972.69	2257011.27
13	676012.53	2257029.15

### Условные обозначения:

- граница предполагаемых к использованию земель;
- граница учтенных земельных участков;
- граница кадастрового квартала;
- проектируемый газопровод;
- существующий газопровод;
- обозначение кадастрового квартала;
- 59:37:0620105:57
- 59:37:0620105:57

Заявитель

/Т.А. Покиджина/

Верно

**Каталог координат**

Система координат: г. Березники

№	X	Y
1	4974.979	1651.674
2	4970.952	1649.707
3	4964.840	1647.085
4	4951.901	1640.908
5	4933.489	1632.313
6	4932.870	1633.579
7	4924.905	1629.945
8	4936.120	1610.020
9	4942.944	1613.836
10	4938.679	1623.388
11	4939.786	1623.915
12	4938.986	1625.370
13	4978.704	1643.519