Схема предполагаемых к использованию земель или части земельного участка

Объект: газопровод для транспортировки природного газа под давлением до 0.6 Мпа включительно

Местоположение: Пермский край, г. Березники, ул. Уральская, в районе дома 55

Площадь земель или части земельного участка, кв.м 72

Категория земель: земли населённых пунктов

Вид разрешенного использования: для строительства газопровода

Обозначение характерных точек границ	Координаты (МСК-59), м	
	X	У
1	674732.30	2267253.05
2	674732.47	2267263.01
3	674725.22	2267263.11
4	674725.10	2267253.11
5	674731.84	2267253.05

Описание границ смежных землепользователей:

от т.1 до т.2 земельный участок с кадастровым номером 59:03:0400057:26

от т.2 до т.5 земли общего пользования

от т.5 до т.1 земельный участок с кадастровым номером 59:03:0400057:25

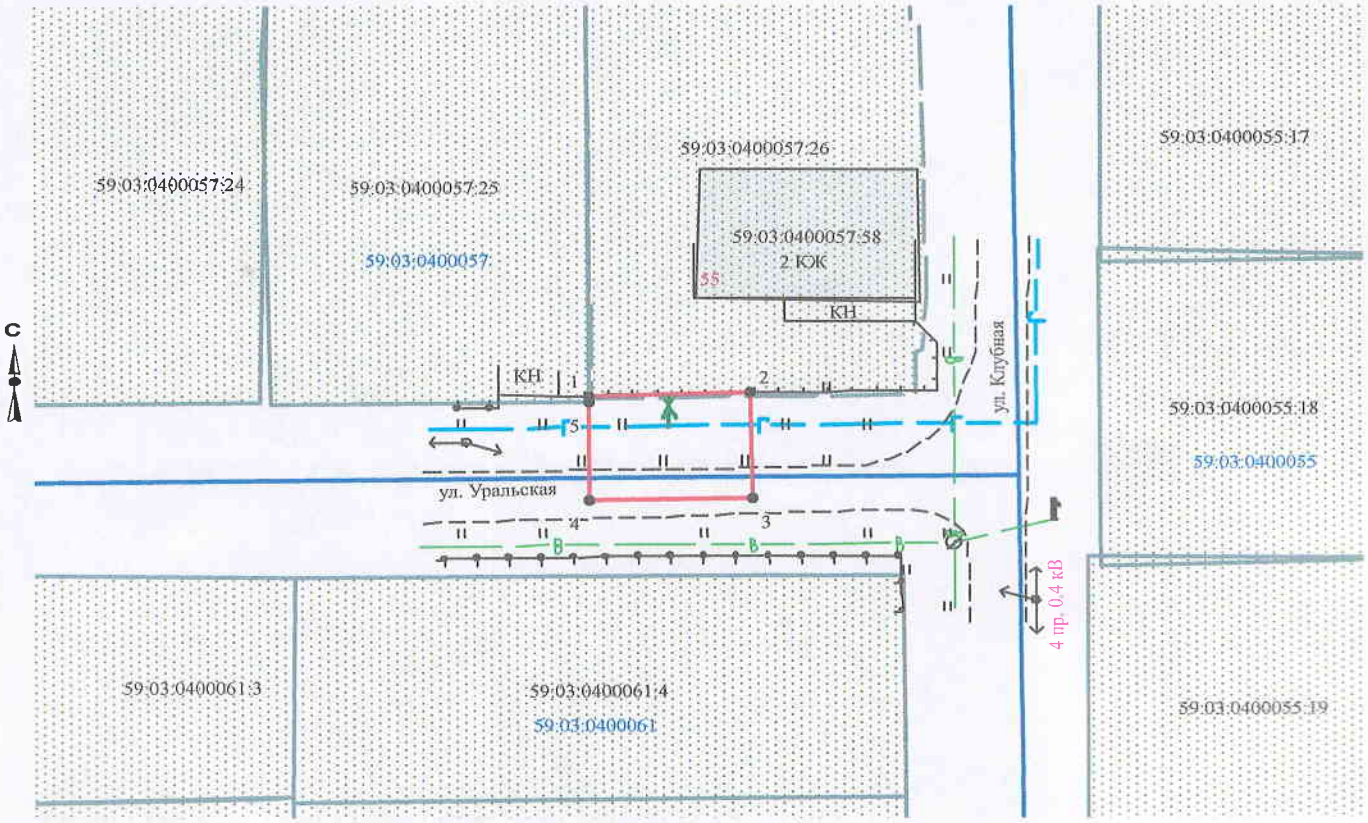

Условные обозначения:

- граница предполагаемых к использованию земель
- граница учтенных земельных участков, сведения о которой определены
- граница учтенных земельных участков, сведения о которой не определены
- граница кадастрового квартала
- проектируемый газопровод
- существующий газопровод
- 59:03:0400057:26 кадастровый номер земельного участка
- 59:03:0400057 номер кадастрового квартала

Масштаб 1:500

Заявитель_____/Т.А. Покидкина/

Верно