Схема предполагаемых к использованию земель или части земельного участка

Объект: газопровод для транспортировки природного газа под давлением до 0,6 МПа включительно

Местоположение: Пермский край, р-н Усольский, г. Усолье, ул. Пушкина, в районе дома 185

Площадь земель или части земельного участка, кв.м **604**

Категория земель: земли населённых пунктов

Вид разрешенного использования: для строительства газопровода

Обозначение характерных точек границ	Координаты (МСК-59), м	
	X	У
1	675308,02	2257362,73
2	675303,25	2257375,48
3	675256,46	2257374,73
4	675247,06	2257373,32
5	675248,54	2257363,45
6	675257,29	2257364,75
7	675296,38	2257365,37
8	675297,43	2257362,52

Описание границ смежных землепользователей:

от т.1 до т.8 земли общего пользования

от т.8 до т.1 земельный участок с кадастровым номером 59:37:0620205:65

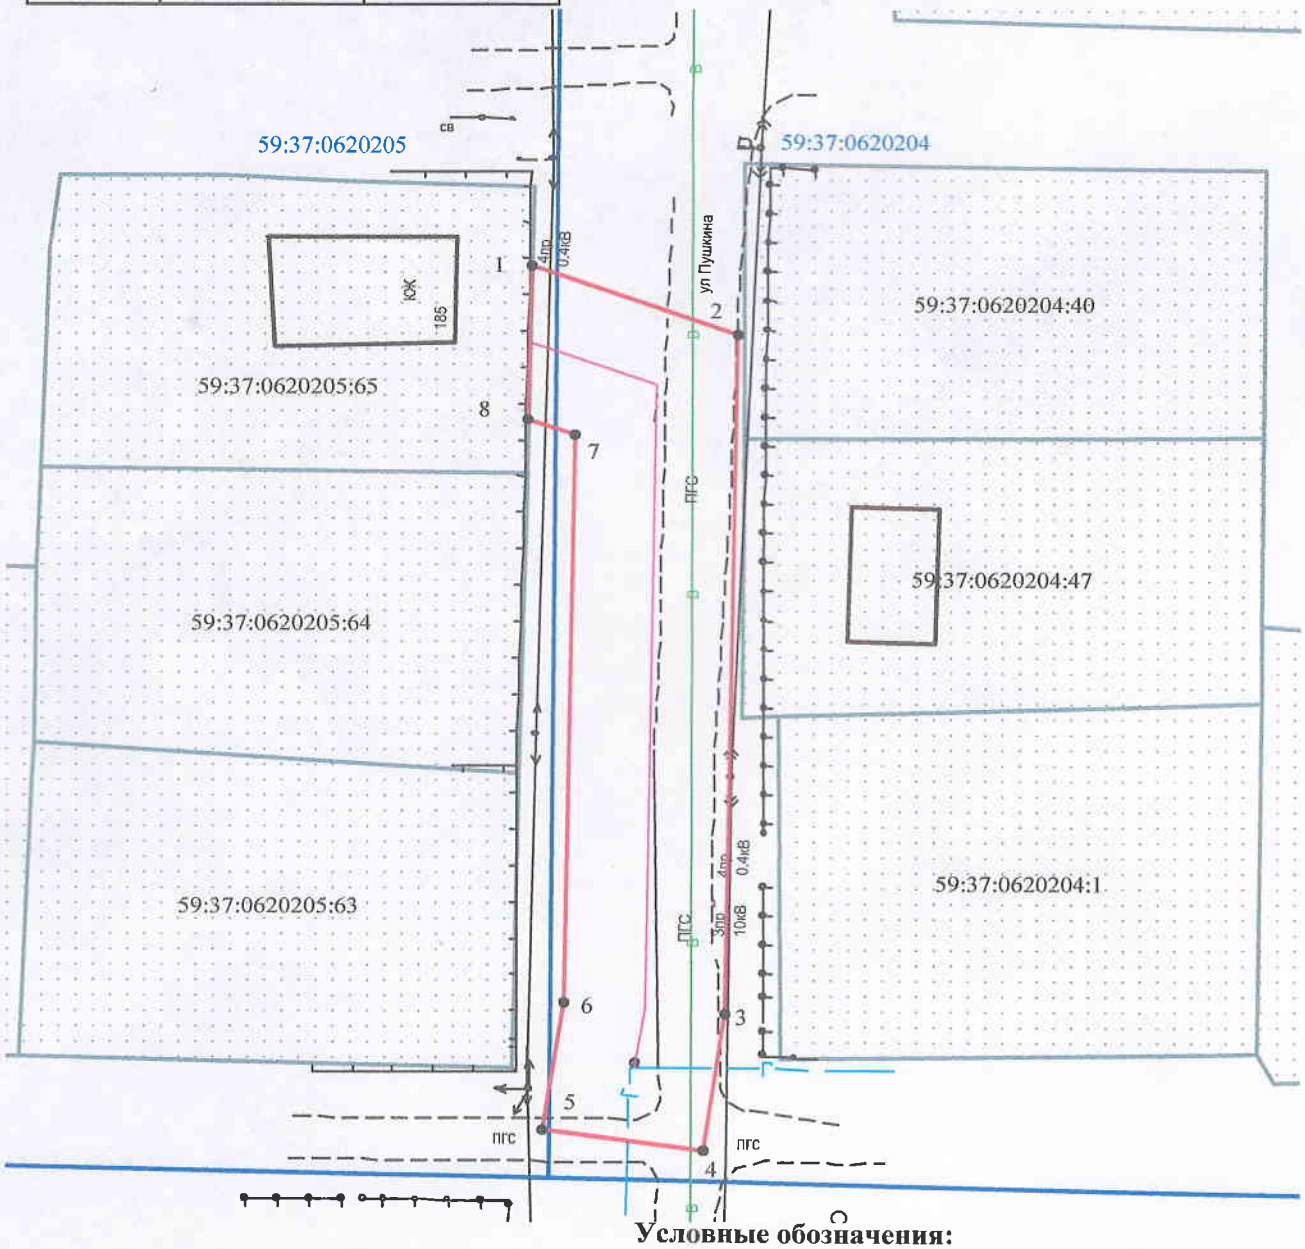

Масштаб 1:500

Условные обозначения:

- граница предполагаемых к использованию земель
- граница учтенных земельных участков
- граница кадастрового квартала
- проектируемый газопровод
- существующий газопровод
- 59:37:0620205:65 кадастровый номер земельного участка
- 59:37:0620205 номер кадастрового квартала

Заявитель_____/Т.А. Покидкина/

Верно

Каталог координат		
Система координат: г. Березники		
№	X	Y
1	4271.952	1972.328
2	4267.096	1985.046
3	4220.312	1983.980
4	4210.921	1982.506
5	4212.468	1972.646
6	4221.209	1974.005
7	4260.294	1974.890
8	4261.363	1972.047