Схема предполагаемых к использованию земель или части земельного участка

Объект: газопровод для транспортировки природного газа под давлением до 0,6 Мпа включительно

Местоположение: Пермский край, г. Березники, ул. Бажова, у дома 22

Площадь земель или части земельного участка, кв.м: 918

Категория земель: земли населенных пунктов

Вид разрешенного использования: для строительства газопровода

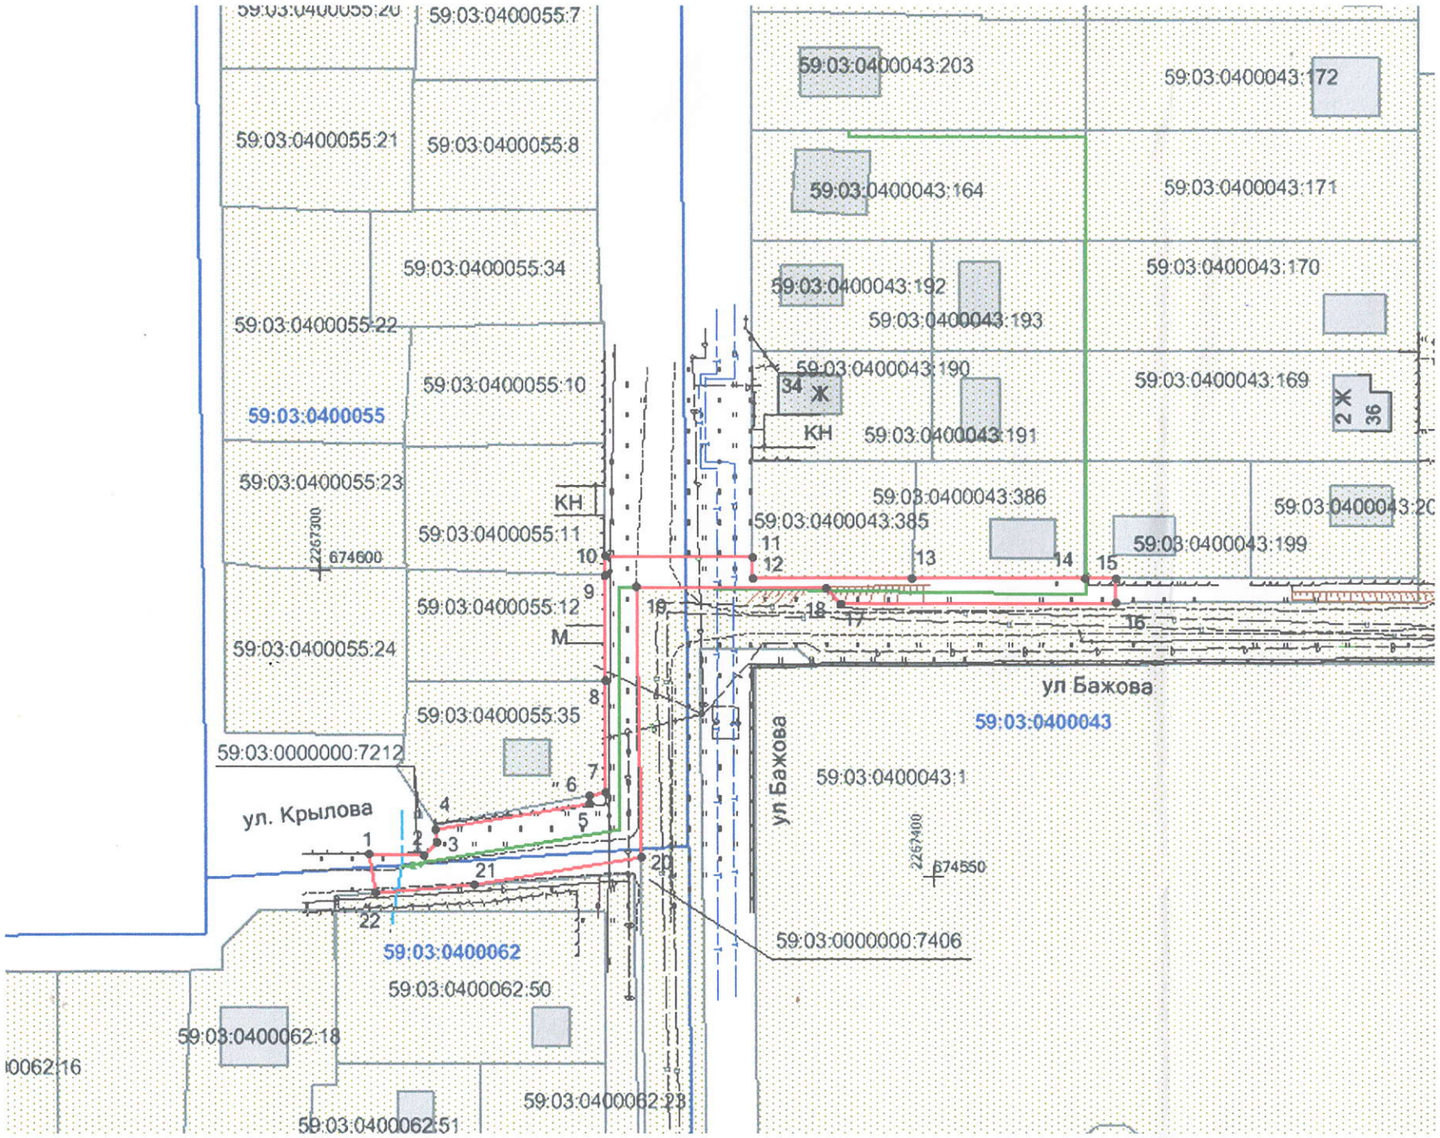

Обозначение характерных точек границ	Координаты, м (МСК-59)	
	X	Y
1	674553.55	2267307.99
2	674553.41	2267316.92
3	674555.56	2267319.01
4	674557.61	2267318.9
5	674561.75	2267343.92
6	674563.11	2267343.92
7	674563.63	2267346.61
8	674581.86	2267346.62
9	674599.27	2267346.52
10	674602.35	2267346.55
11	674601.97	2267370.53
12	674598.68	2267370.62
13	674598.67	2267396.49
14	674598.66	2267425.00
15	674598.65	2267430.03
16	674594.67	2267430.04
17	674594.37	2267385.02
18	674597.02	2267382.48
19	674597.30	2267351.71
20	674553.02	2267352.26
21	674548.54	2267325.19
22	674547.28	2267308.89

Условные обозначения:

- граница предполагаемых к использованию земель ;
- граница учтенных земельных участков;
- граница кадастрового квартала;
- проектируемый газопровод;
- существующий газопровод;

59:03:0400043 -обозначение кадастрового квартала;

59:03:0400043:203 -кадастровый номер земельного участка;

Масштаб 1:1000

Описание границ смежных землепользователей:

от т.1 до т.6, т.10 до т.11, т.15 до т.16, т.20 до т.21, т.22 до т.1	- земли общего пользования
от т.6 до т.8	- граница участка с кадастровым № 59:03:0400055:35
от т.8 до т.9	- граница участка с кадастровым № 59:03:0400055:12
от т.9 до т.10	- граница участка с кадастровым № 59:03:0400055:11
от т.11 до т.13	- граница участка с кадастровым № 59:03:0400043:385
от т.13 до т.14	- граница участка с кадастровым № 59:03:0400043:386
от т.14 до т.15	- граница участка с кадастровым № 59:03:0400043:199
от т.16 до т.20	- граница участка с кадастровым № 59:03:0000000:7406
от т.21 до т.22	- граница участка с кадастровым № 59:03:0400062:23

Заявитель_____ /*Т.А. Покидкина*/

Верно