

Схема предполагаемых к использованию земель или части земельного участка

Объект: газопровод для транспортировки природного газа под давлением до 0,6 МПа включительно


Местоположение: Пермский край, г. Березники (подключение дома № 11-2 по ул. Менжинского)

Площадь земель или части земельного участка, кв.м.: 27

Категория земель: земли населенных пунктов

Вид разрешенного использования: для строительства газопровода

№ точки границы	Каталог координаты, м (МСК-59)	
	X	Y
1	672236,65	2264863,77
2	672233,43	2264873,24
3	672230,85	2264872,38
4	672234,07	2264862,92

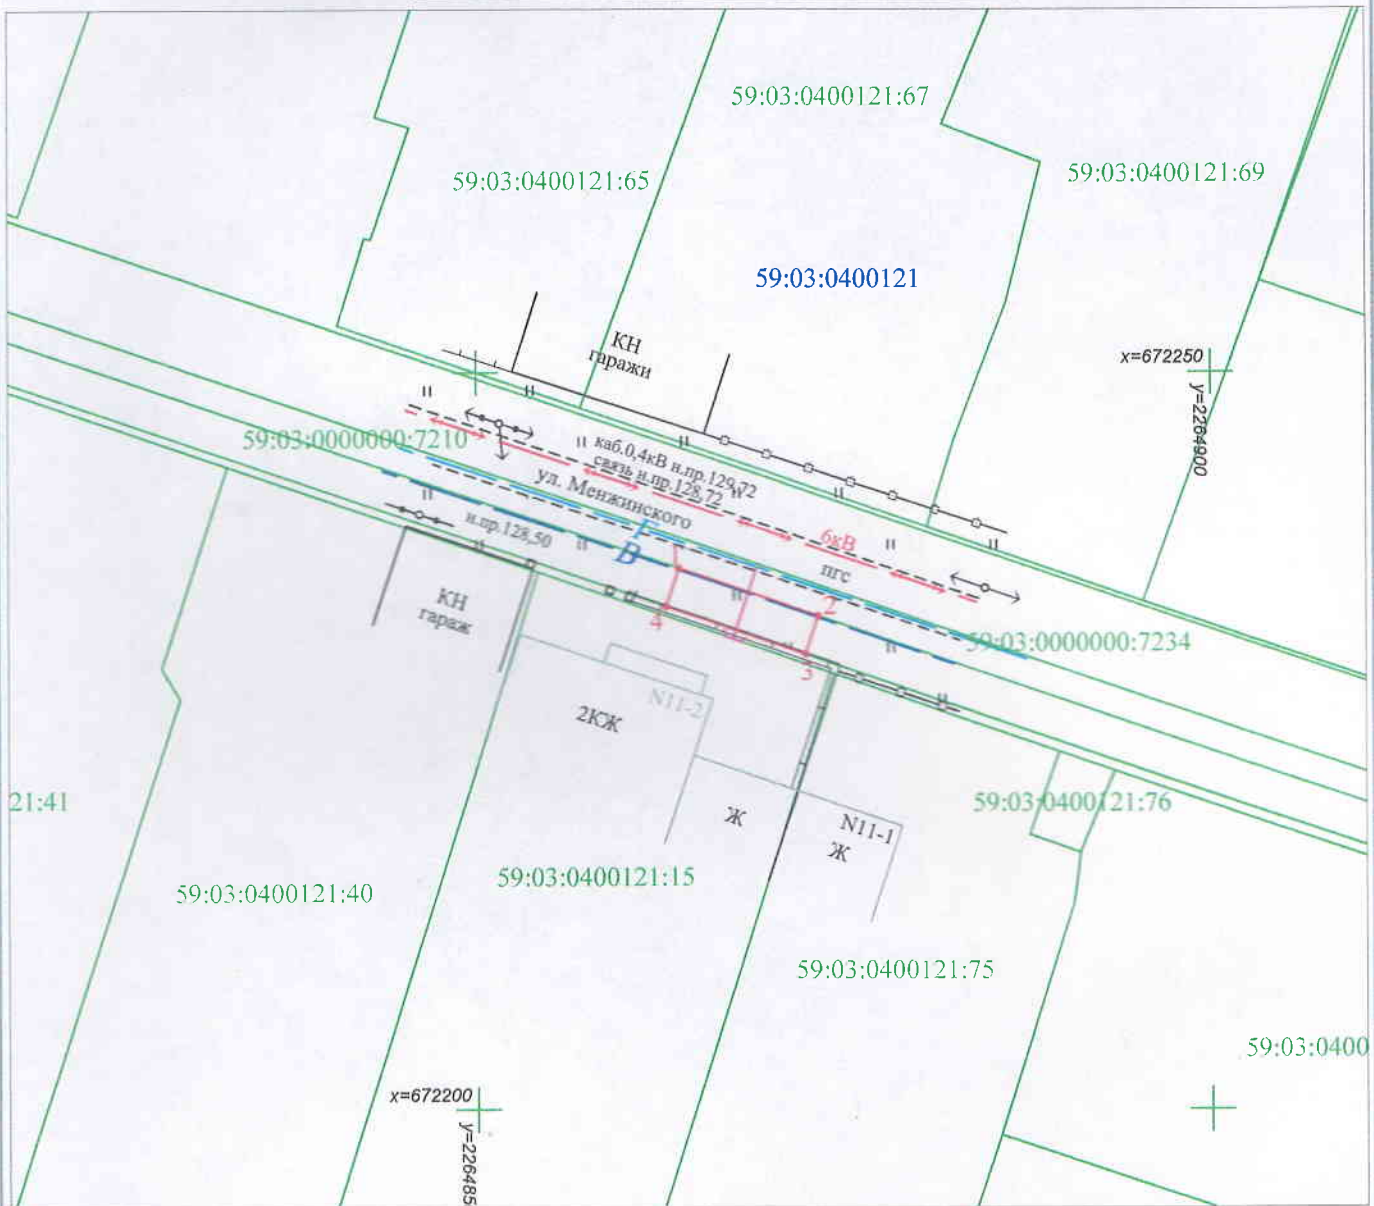

Масштаб 1:500

Условные обозначения:

- - граница предполагаемых к использованию земель или части земельного участка
- - граница земельного участка учтенного в ГКН
- - граница кадастрового квартала
- 59:03:0000000 - обозначение кадастрового квартала
- 59:03:0000000:1 - кадастровый номер земельного участка в кадастровом квартале
- 1, 2, 3, ... - обозначение точек образуемой части земельного участка
- - проектируемый газопровод
- - существующий газопровод

Описание границ смежных землепользователей:

от т. 1 до т. 2 - земельный участок с кадастровым номером 59:03:0000000:7210

от т. 3 до т. 4 - земли общего пользования

Заявитель _____ /Т.А. Покидкина/
 (подпись, расшифровка подписи)
 МП _____
 (для юридических лиц и ИП) Верно

№ точки границы	Каталог координаты, м (МСК-59)		Каталог координаты, м (СК г. Березники)	
	X	Y	X	Y
решение о размещении (земли)				
1	672234.07	2264862.92	1147.361	9451.572
2	672230.85	2264872.38	1144.077	9461.010
3	672230.23	2264872.18	1143.458	9460.806
4	672233.48	2264862.72	1146.772	9451.368
решение о размещении (участок с КН 59:03:0000000:7234)				
1	672236.65	2264863.77	1149.935	9452.439
2	672233.43	2264873.24	1146.651	9461.887
3	672230.85	2264872.38	1144.077	9461.010
4	672234.07	2264862.92	1147.361	9451.572
решение о размещении (участок с КН 59:03:0000000:7210)				
1	672238.55	2264864.40	1151.830	9453.082
2	672235.32	2264873.87	1148.537	9462.530
3	672233.43	2264873.24	1146.651	9461.887
4	672236.65	2264863.77	1149.935	9452.439