Схема предполагаемых к использованию земель или части земельного участка

Объект: газопровод для транспортировки природного газа под давлением до 0.6 Мпа включительно

Местоположение: Пермский край, г. Березники, южная часть Абрамово (подключение в районе дома 37 по ул. Коммунаров)

Площадь земель или части земельного участка, кв.м **52**

Категория земель: земли населённых пунктов

Вид разрешенного использования: для строительства газопровода

Обозначение характерных точек границ	Координаты (МСК-59), м	
	X	У
1	674970.31	2266607.49
2	674970.34	2266618.02
3	674965.36	2266619.68
4	674965.33	2266609.15

Описание границ смежных землепользователей:

от т.1 до т.2 — земли общего пользования
от т.3 до т.4

от т.2 до т.3 — земельный участок с кадастровым номером
от т.4 до т.1 — 59:03:0000000:3902

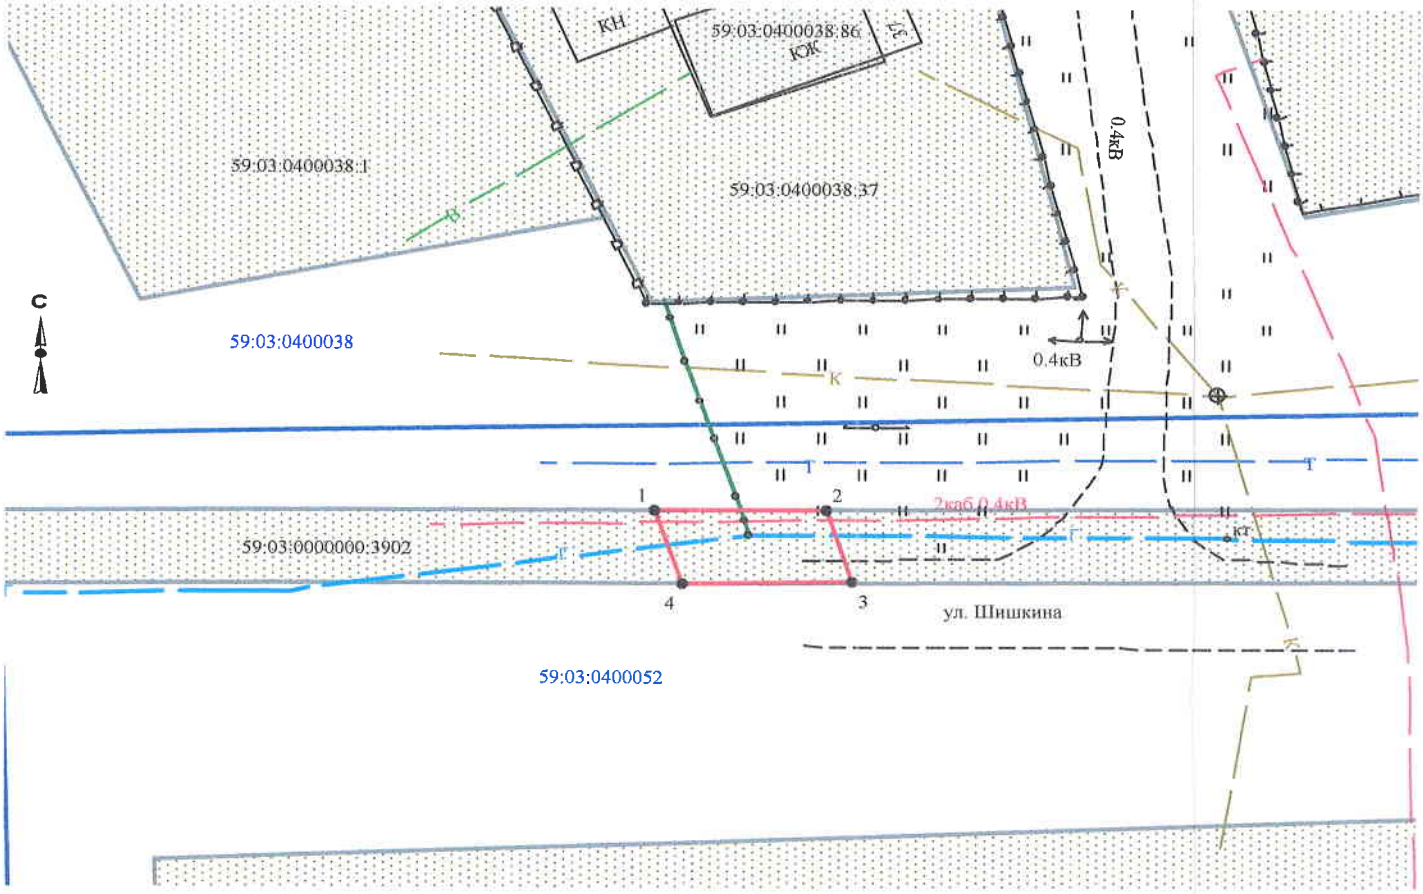

Условные обозначения:

- граница предполагаемых к использованию земель
- граница учтенных земельных участков
- граница кадастрового квартала
- проектируемый газопровод
- существующий газопровод
- 59:03:0400038:37 кадастровый номер земельного участка
- 59:03:0400038 номер кадастрового квартала

Масштаб 1:500

Заявитель_____/Т.А. Покидкина/

Верно