Схема предполагаемых к использованию земель или части земельного участка

Объект: газопровод для транспортировки природного газа под давлением до 0,6 МПа включительно

Местоположение: Пермский край, г.Березники, ул. Куйбышева, в районе дома 82

Площадь земель или части земельного участка, кв.м.: **853**

Категория земель: земли населённых пунктов

Вид разрешенного использования: для строительства газопровода

С

Обозначение характерных точек границ	Координаты (МСК-59), м	
	X	У
1	674571,46	2266796,02
2	674567,32	2266795,94
3	674566,96	2266795,94
4	674561,47	2266795,99
5	674561,47	2266788,35
6	674520,59	2266788,91
7	674472,56	2266788,32
8	674468,90	2266788,28
9	674468,92	2266778,27
10	674470,46	2266778,29
11	674470,48	2266781,60
12	674502,46	2266781,38
13	674503,34	2266781,38
14	674524,36	2266781,23
15	674524,33	2266780,39
16	674544,85	2266780,49
17	674565,13	2266780,96
18	674571,46	2266780,93

Описание границ смежных землепользователей:

от т.1 до т.2 земельный участок с кадастровым номером 59:03:0400059:16

от т.2 до т.3

от т.4 до т.10 земли общего пользования

от т.18 до т.1

от т.3 до т.4 земельный участок с кадастровым номером 59:03:0400059:18

от т.10 до т.13 земельный участок с кадастровым номером 59:03:0400059:23

от т.13 до т.15 земельный участок с кадастровым номером 59:03:0400059:24

от т.15 до т.16 земельный участок с кадастровым номером 59:03:0400059:25

от т.16 до т.17 земельный участок с кадастровым номером 59:03:0400059:26

от т.17 до т.18 земельный участок с кадастровым номером 59:03:0400059:27

Условные обозначения:

- граница предполагаемых к использованию земель
- граница учтенных земельных участков
- граница кадастрового квартала
- проектируемый газопровод
- существующий газопровод
- 59:03:0400059:18 кадастровый номер земельного участка
- 59:03:0400059 номер кадастрового квартала

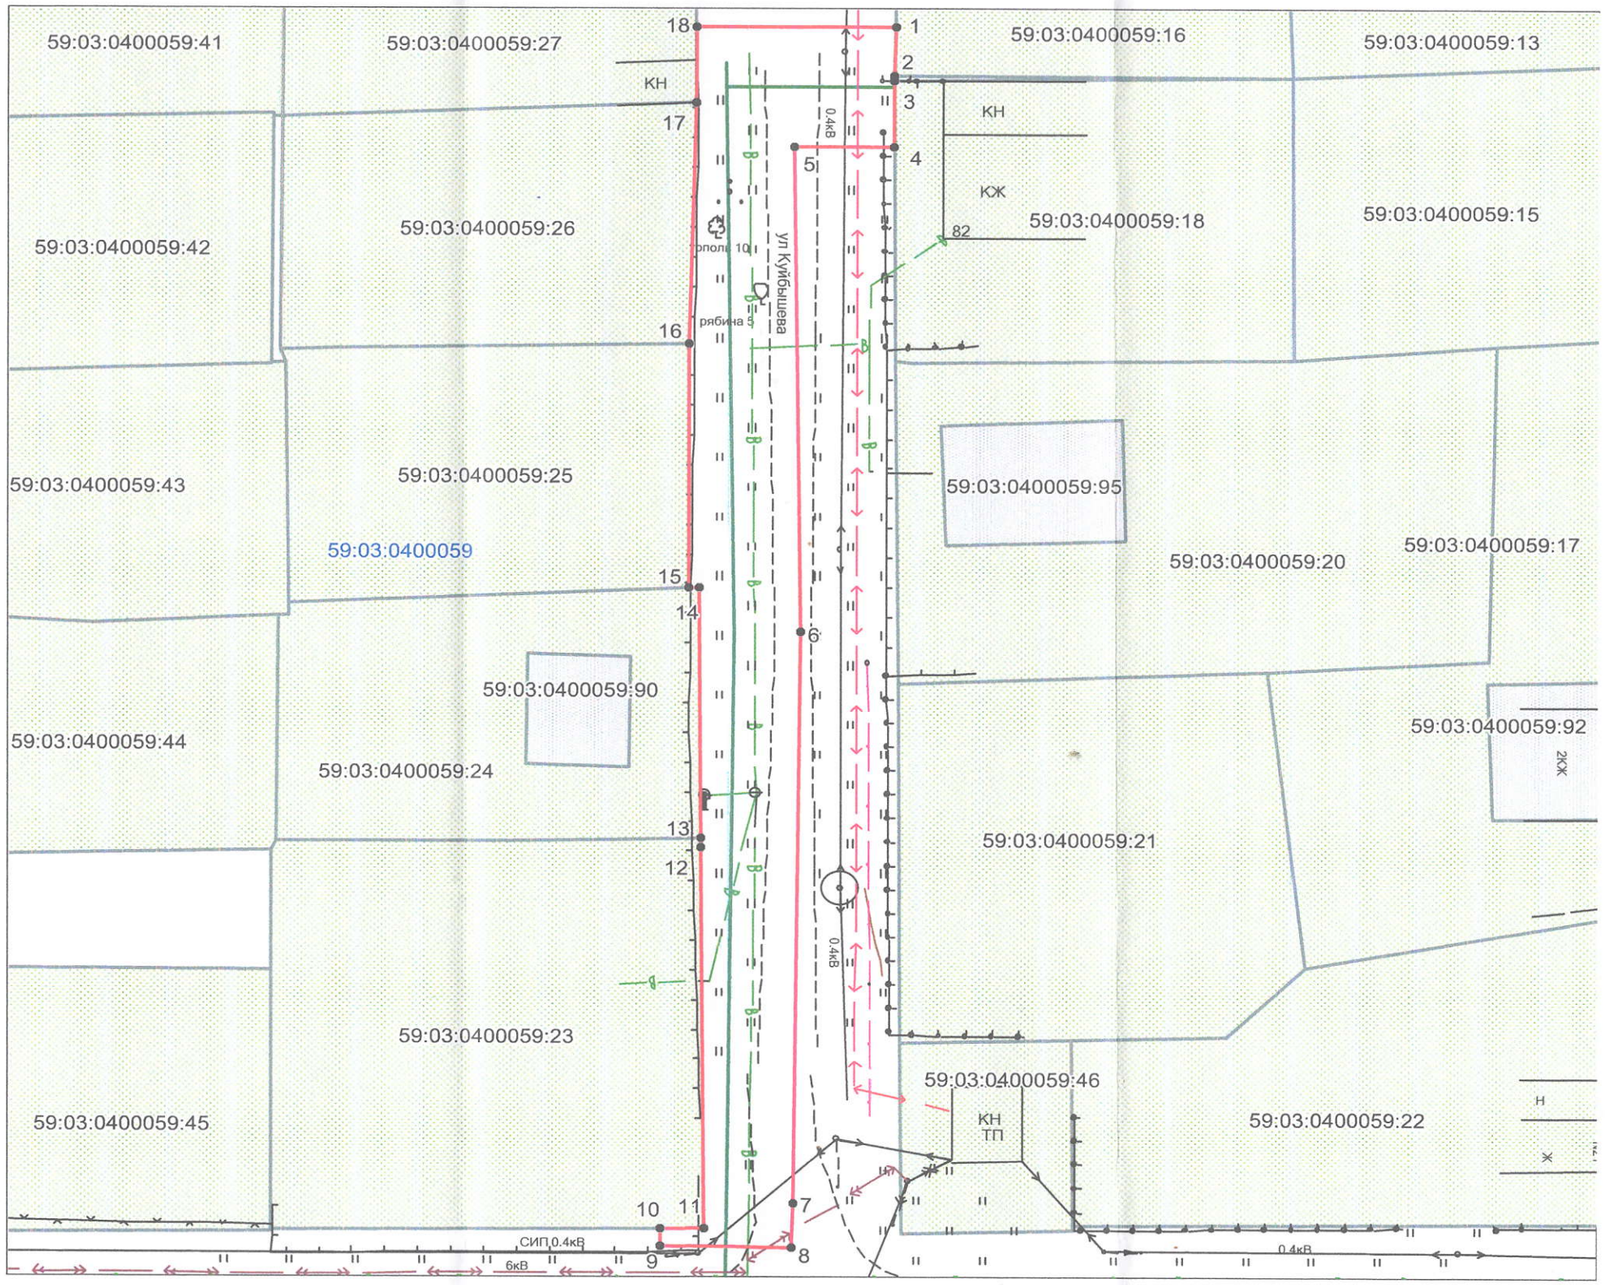

Масштаб 1:500

Заявитель _____ /Т.А. Покидкина/

Верно