Схема предполагаемых к использованию земель или части земельного участка

Объект: газопровод для транспортировки природного газа под давлением до 0.6 Мпа включительно

Местоположение: Пермский край, г. Березники, ул. Окрайная, в районе дома 12

Площадь земель или части земельного участка, кв.м **72**

Категория земель: земли населённых пунктов

Вид разрешенного использования: для строительства газопровода

Обозначение характерных точек границ	Координаты (МСК-59), м	
	X	У
1	675763.52	2266911.56
2	675755.09	2266916.96
3	675751.04	2266911.22
4	675759.31	2266905.58

Описание границ смежных землепользователей:

от т.1 до т.2	земельный участок с кадастровым номером 59:03:0400017:7
от т.2 до т.3 от т.4 до т.1	земли общего пользования
от т.3 до т.4	земельный участок с кадастровым номером 59:03:0000000:3903

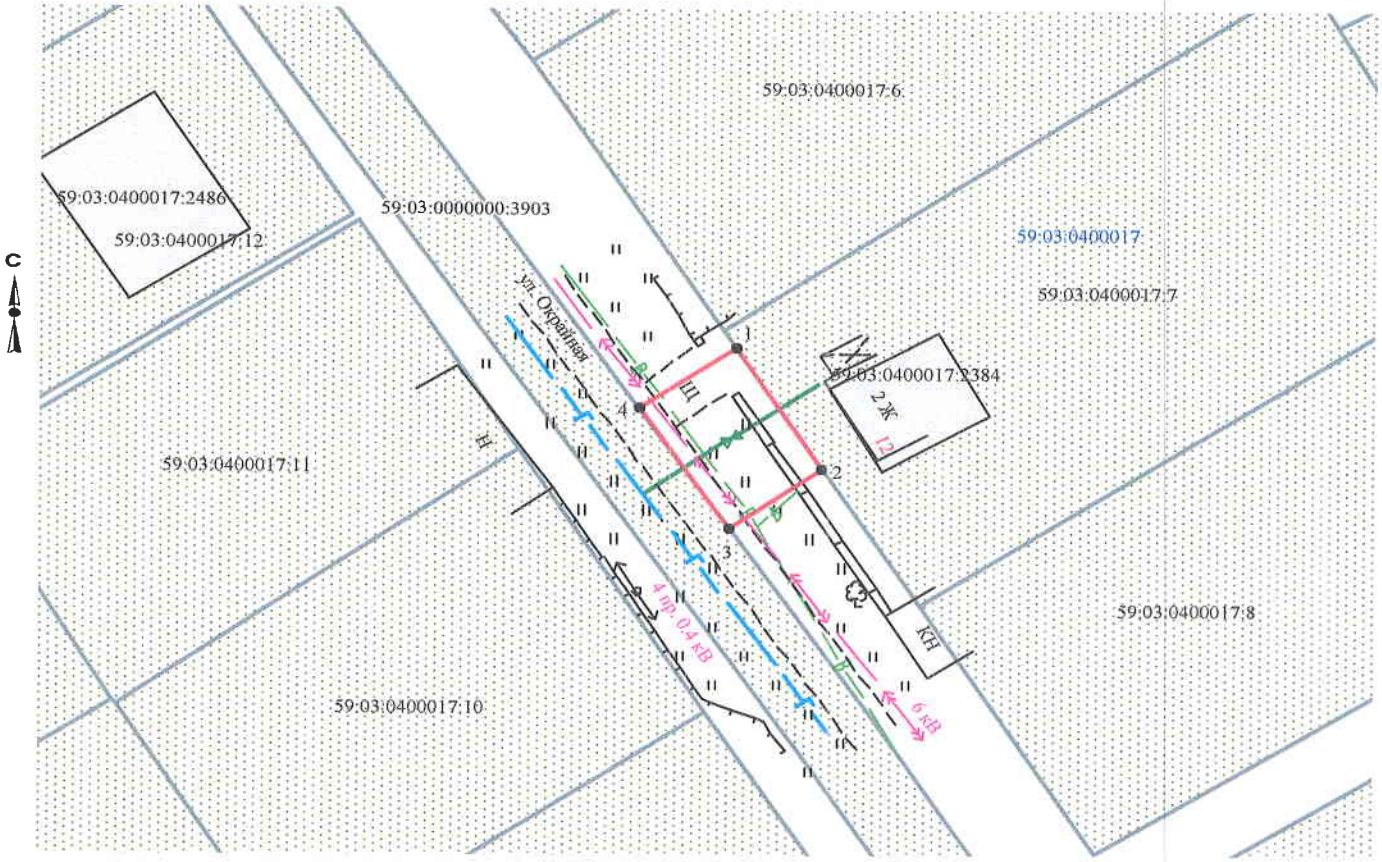

Масштаб 1:500

Условные обозначения:

- граница предполагаемых к использованию земель
- граница учтенных земельных участков
- граница кадастрового квартала
- проектируемый газопровод
- существующий газопровод
- 59:03:0400017:7 кадастровый номер земельного участка
- 59:03:0400017 номер кадастрового квартала

Заявитель_____/Т.А. Покидкина/

Верно