Схема предполагаемых к использованию земель или части земельного участка

Объект: газопровод для транспортировки природного газа под давлением до 0,6 МПа включительно
Местоположение: Пермский край, г. Березники, ул. Окрайная, в районе дома 18
Площадь земель или части земельного участка, кв.м.: 2
Категория земель: земли населенных пунктов
Вид разрешенного использования: для строительства газопровода

№ точки границы	Каталог координаты, м (МСК-59)	
	X	Y
1	675700,72	2266983,16
2	675700,85	2266983,39
3	675692,41	2266988,75
4	675692,29	2266988,54

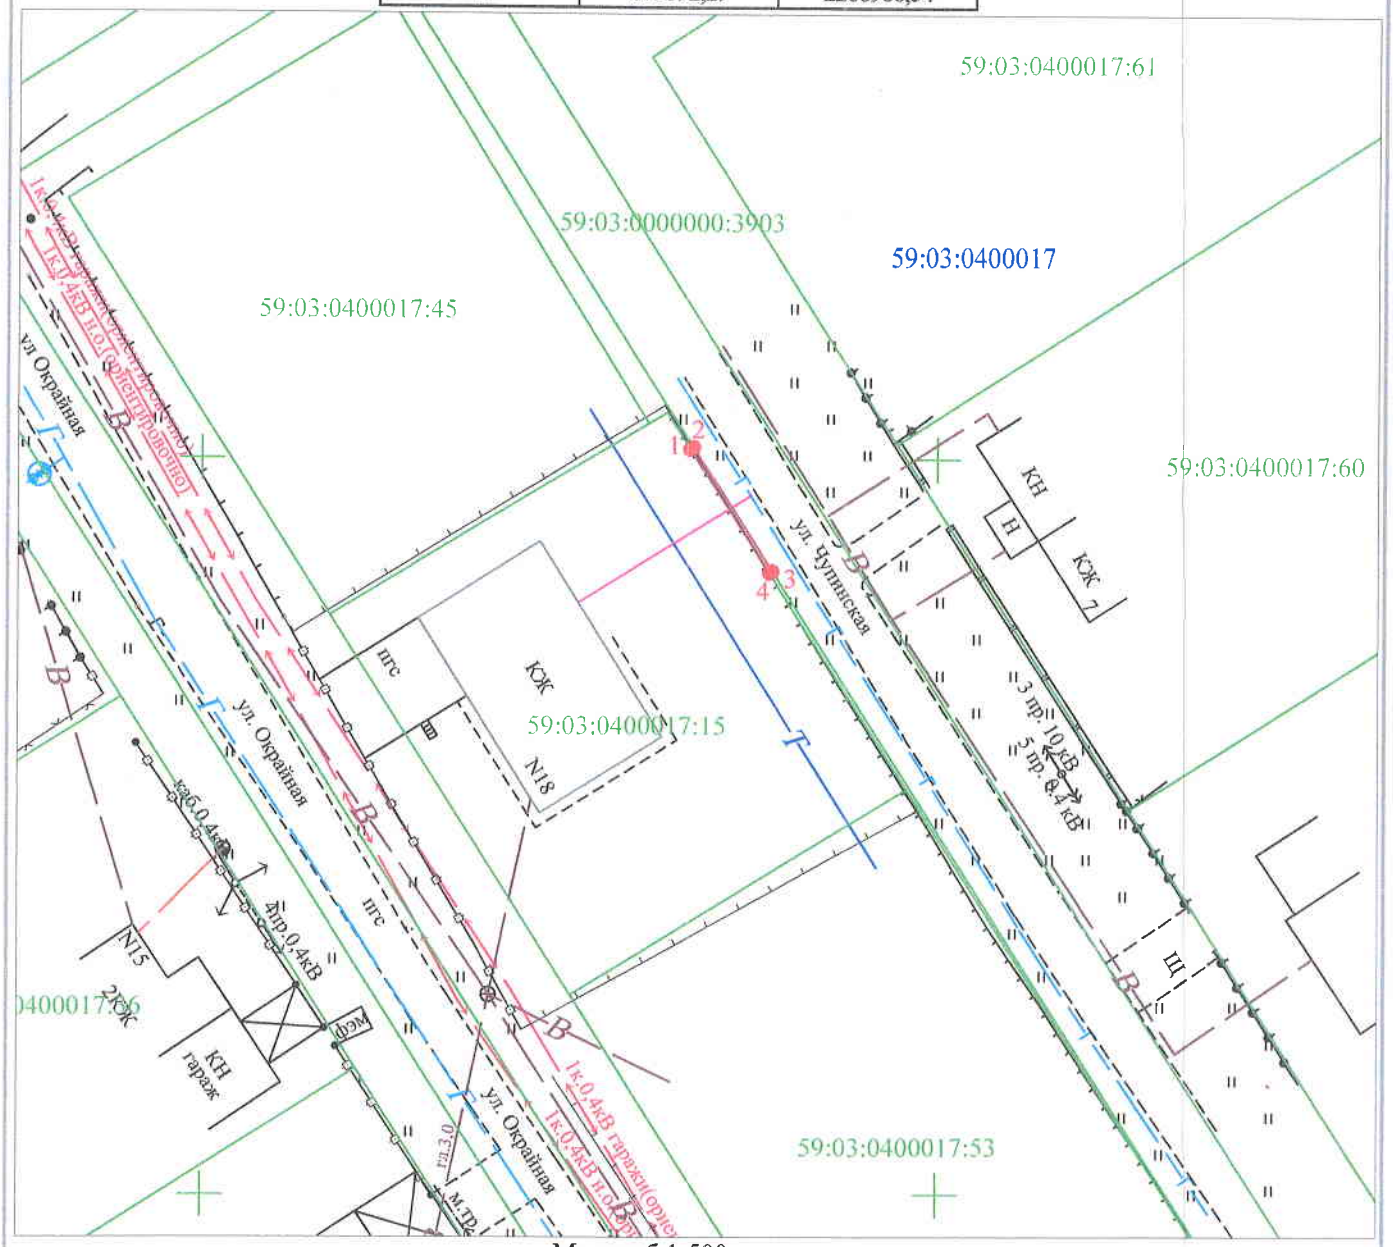

Масштаб 1:500

Условные обозначения:

- граница предполагаемых к использованию земель или части земельного участка
- граница земельного участка учтенного в ГКН
- граница кадастрового квартала
59:03:0000000 - обозначение кадастрового квартала
59:03:0000000:1 - кадастровый номер земельного участка в кадастровом квартале
1, 2, 3, ... - обозначение точек образуемой части земельного участка
- проектируемый газопровод
- существующий газопровод

Описание границ смежных землепользователей:
от т. 1 до т. 2 - земли общего пользования
от т. 2 до т. 3 - земельный участок с кадастровым номером 59:03:0000000:3903
от т. 3 до т. 4 - земли общего пользования
от т. 4 до т. 1 - земельный участок с кадастровым номером 59:03:0400017:15

Заявитель _____ /Т.А. Покидкина/
(подпись, расшифровка подписи)
МП
(для юридических лиц и ИП)

Верно