Схема предполагаемых к использованию земель или части земельного участка

Объект: газопровода для транспортировки природного газа под давлением до 0,6 МПа включительно

Местоположение: Пермский край, Усольский район, г. Усолье, ул. Радищева, в районе дома 2-1

Площадь земель или части земельного участка, кв.м: 393

Категория земель: земли населенных пунктов

Вид разрешенного использования: для строительства газопровода

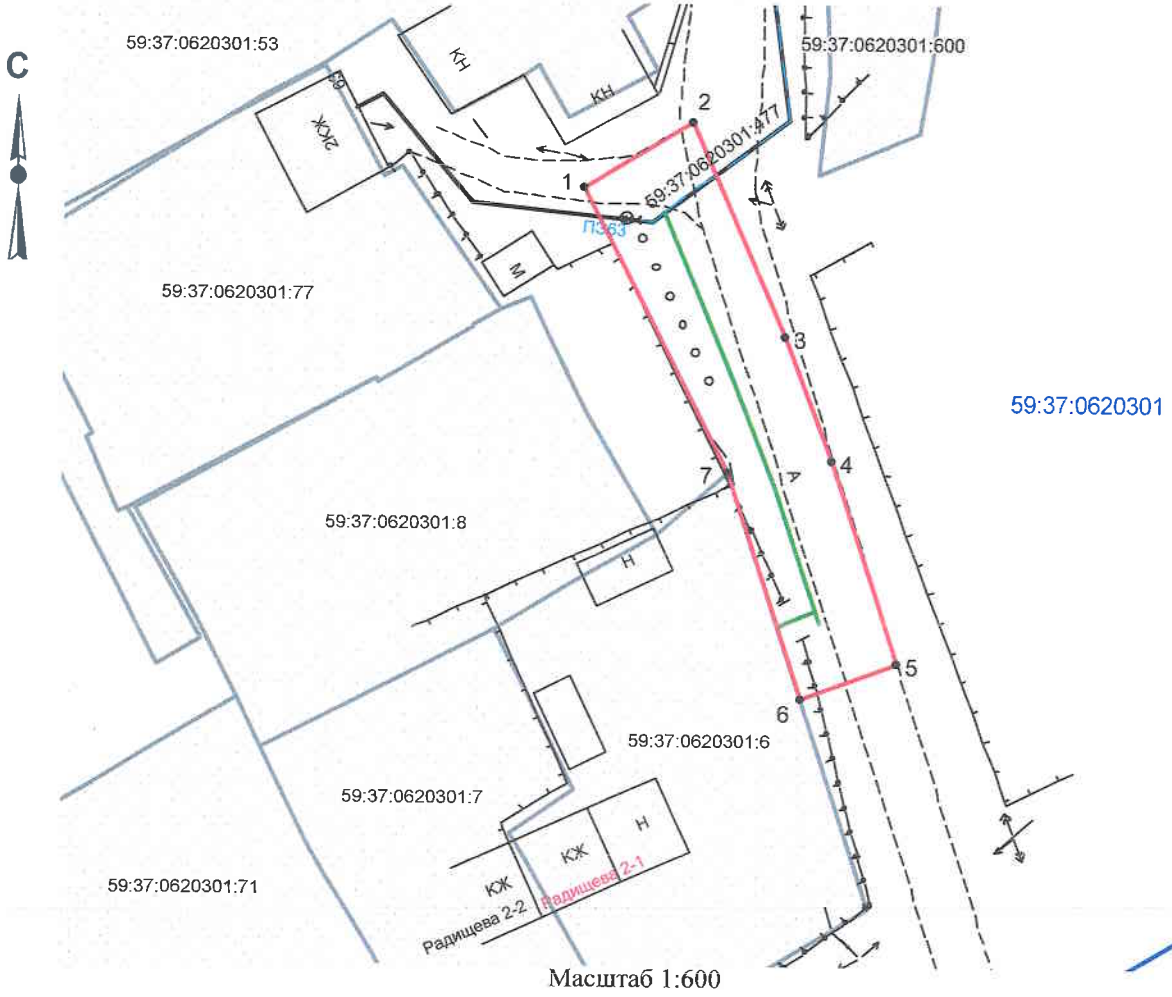

Масштаб 1:600

Обозначение характерных точек границ	Координаты, м (МСК-59)	
	X	У
1	676040,72	2257952,04
2	676045,96	2257960,56
3	676028,88	2257968,03
4	676019,00	2257971,90
5	676002,95	2257977,15
6	676000,15	2257969,51
7	676018,13	2257963,62

Условные обозначения:

- граница предполагаемых к использованию земель ;
-граница учтенных земельных участков;
- граница кадастрового квартала;
- проектируемый газопровод;
- существующий газопровод;
59:37:0620301 -обозначение кадастрового квартала;
59:37:0620301:6 -кадастровый номер земельного участка;

Описание границ смежных землепользователей:

от т.1 до т.6, от т.7 до т.1 - земли общего пользования
от т.6 до т.7 - граница земельного участка 59:37:0620301:6

Заявитель _____ /*Т.А. Покидкина/*

Верно