Схема предполагаемых к использованию земель или части земельного участка

Объект: газопровод для транспортировки природного газа под давлением до 0,6 МПа включительно
Местоположение: Пермский край, г. Березники, ул. Восточная, в районе дома 8
Площадь земель или части земельного участка, кв.м.: 105
Категория земель: земли населенных пунктов
Вид разрешенного использования: для строительства газопровода

№ точки границы	Каталог координаты, м (МСК-59)	
	X	Y
1	675621,28	2267127,94
2	675626,64	2267136,88
3	675618,26	2267142,34
4	675612,86	2267133,34

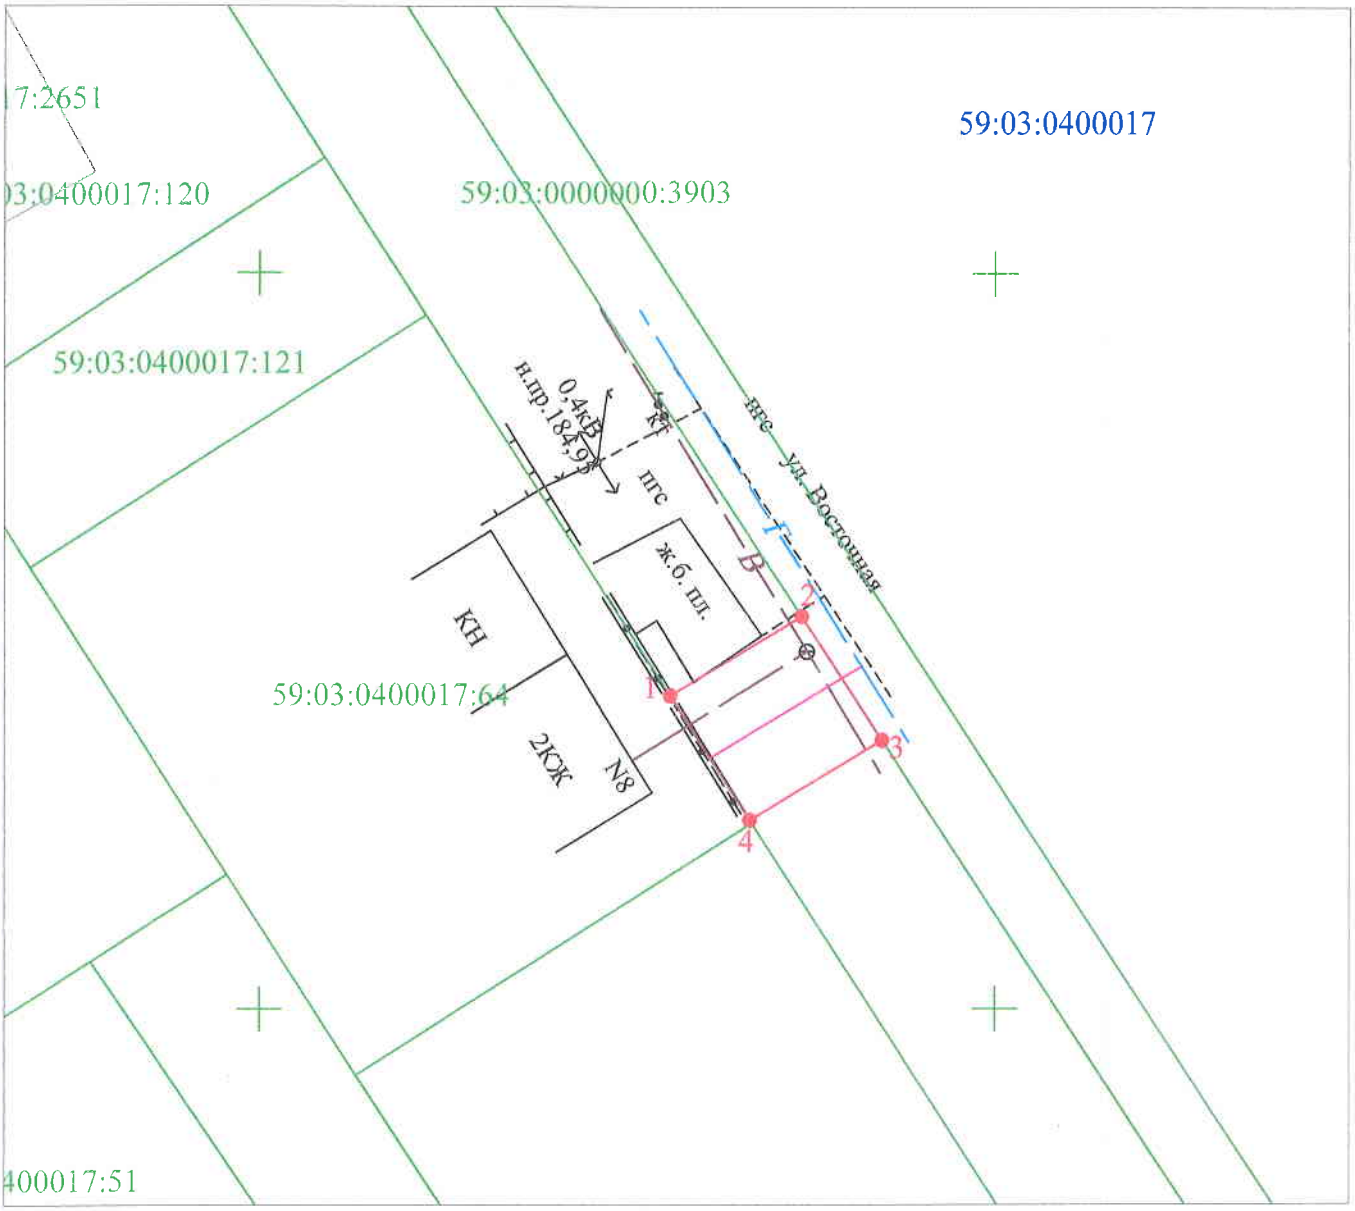

Масштаб 1:500

Условные обозначения:
- граница предполагаемых к использованию земель или части земельного участка
- граница земельного участка учтенного в ГКН
- граница кадастрового квартала
59:03:0000000 - обозначение кадастрового квартала
59:03:0000000:9 - кадастровый номер земельного участка в кадастровом квартале
1, 2, 3, ... - обозначение точек образуемой части земельного участка
- проектируемый газопровод
- существующий газопровод

Описание границ смежных землепользователей:
от т. 1 до т. 2 - земли общего пользования
от т. 2 до т. 3 - земельный участок с кадастровым номером 59:37:0000000:3903
от т. 3 до т. 4 - земли общего пользования
от т. 4 до т. 1 - земельный участок с кадастровым номером 59:03:0400017:64

Заявитель _____ /Т.А. Покидкина/
(подпись, расшифровка подписи)
МП
(для юридических лиц и ИП)
Верно