Схема предполагаемых к использованию земель или части земельного участка

Объект: газопровод для транспортировки природного газа под давлением до 0,6 Мпа включительно

Местоположение: Пермский край, муниципальное образование г. Березники, г. Усолье, ул. Ивачева (от ул.8 Марта до ул. Чернышевского), (подключение в районе дома 86 по ул. Ивачева)

Площадь земель или части земельного участка, кв.м: 289

Категория земель: земли населенных пунктов

Вид разрешенного использования: для строительства газопровода

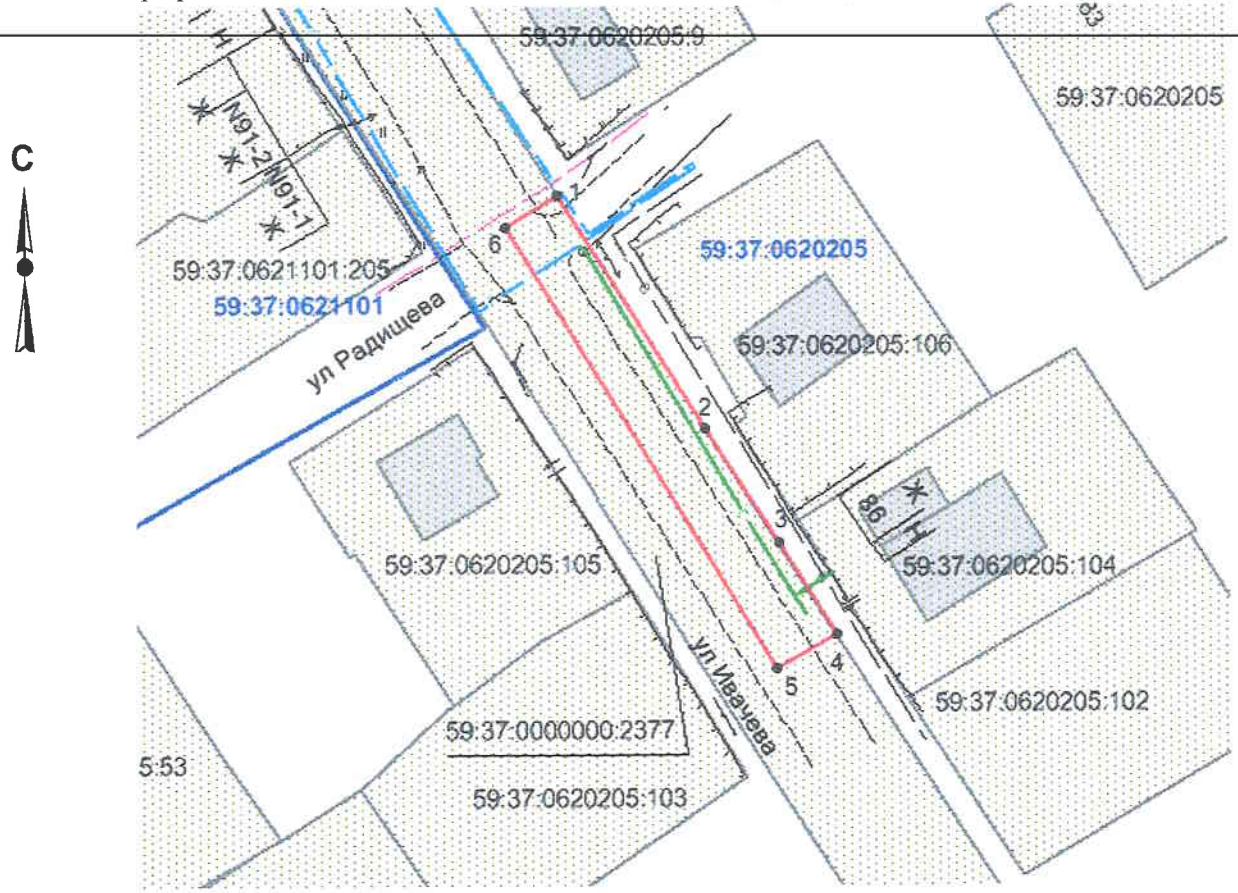

Масштаб 1:700

Обозначение характерных точек границ	Координаты, м (МСК-59)	
	X	У
1	675466,30	2257082,20
2	675444,64	2257095,92
3	675434,11	2257102,60
4	675425,65	2257107,97
5	675422,38	2257102,54
6	675463,34	2257077,34

Условные обозначения:

- граница предполагаемых к использованию земель ;
- граница учтенных земельных участков;
- граница кадастрового квартала;
- проектируемый газопровод;
- существующий газопровод;

59:37:0620205 -обозначение кадастрового квартала;

59:37:0620205:104 -кадастровый номер земельного участка;

Описание границ смежных землепользователей:

от т.1 до т.4 - земли общего пользования

от т.4 до т.1 - граница участка с кадастровым № 59:37:0000000:2377

Заявитель _____ /*Т.А. Покидкина*/

Верно