

# Схема предполагаемых к использованию земель или части земельного участка

Объект: транспортировка природного газа под давлением до 0.6 Мпа включительно


Местоположение: Пермский край, Городской округ город Березники, г. Березники, ул. Хользунова, в районе дома 152

Площадь земель или части земельного участка, кв.м.: 145

Категория земель: земли населенных пунктов

Вид разрешенного использования: для строительства газопровода

Обозначение характерных точек границ	Координаты, м (МСК-59)	
	X	Y
1	675697.66	2266637.22
2	675695.16	2266633.27
3	675695.68	2266632.94
4	675692.81	2266628.42
5	675704.57	2266620.66
6	675710.04	2266629.04

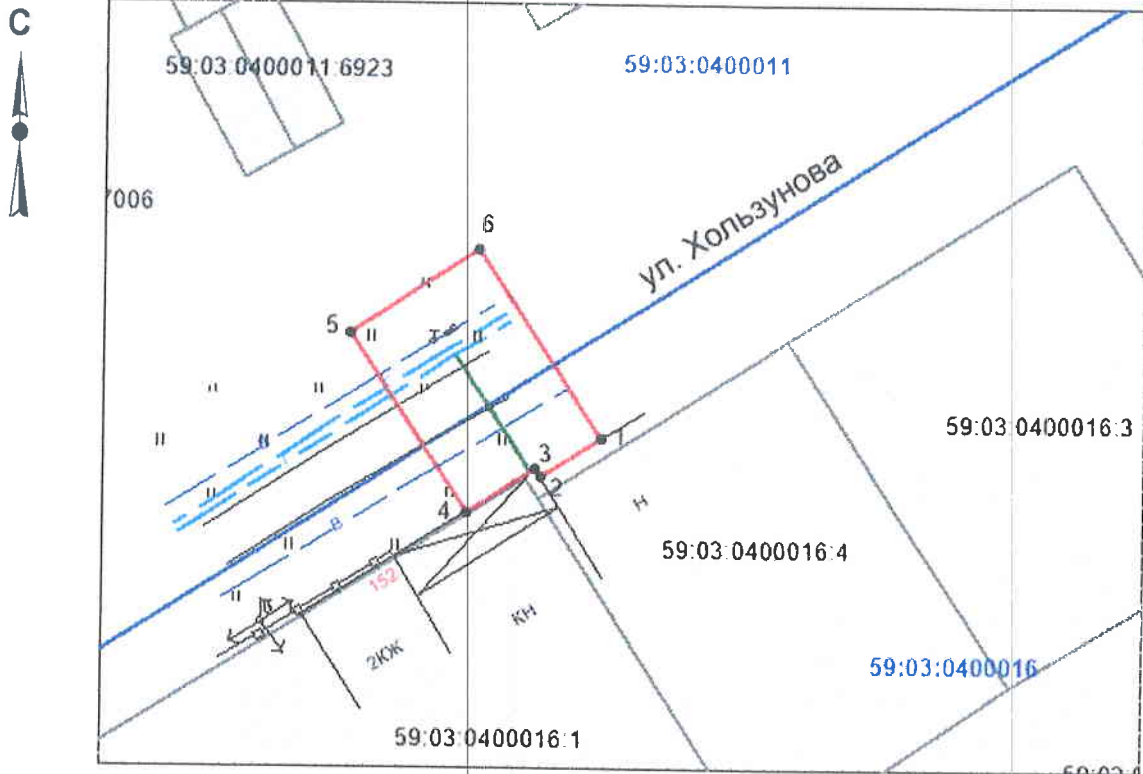

Масштаб 1:500

## Условные обозначения:

- - граница предполагаемых к использованию земель;
- - граница учтенных земельных участков;
- - граница кадастрового квартала;
- - проектируемый газопровод;
- - существующий газопровод;
- - обозначение кадастрового квартала;
- 59:03:0400016 - кадастровый номер земельного участка.

## Описание границ смежных землепользователей:

от т.1 до т.1 - земли общего пользования

Заявитель \_\_\_\_\_

*/Т.А. Покидкина/*

Верно

## Ведомость координат

Система координат: г. Березники

Площадь земельного участка: <b>145</b> кв.м.		
Обозначение характерных точек границ	Координаты, м	
	X	Y
1	4598.869	11249.246
2	4596.396	11245.279
3	4596.918	11244.952
4	4594.079	11240.413
5	4605.891	11232.733
6	4611.304	11241.150