

## СХЕМА ПРЕДПОЛАГАЕМЫХ К ИСПОЛЬЗОВАНИЮ ЗЕМЕЛЬ ИЛИ ЧАСТИ ЗЕМЕЛЬНОГО УЧАСТКА

(к решению о размещении объектов на землях или земельных участках, находящихся в муниципальной собственности)

**Объект:** водопроводная сеть для обеспечения водой многоквартирных жилых домов, расположенных по адресу:  
улица Ломоносова, 119а

**Кадастровый квартал:** 59:03:0400039, 59:03:0400050

**Местоположение ЗУ1, ЗУ2, ЧЗУ1:** Пермский край, г. Березники, в районе улицы Ломоносова, 115а

**Местоположение ЧЗУ2:** Пермский край, г. Березники, в районе улицы Ломоносова, 119а

**Местоположение ЗУ3, ЧЗУ3, ЗУ4, ЧЗУ4:** Пермский край, г. Березники, в районе улицы Ломоносова, 125

**Площадь земельных участков:** ЗУ1 - 203 кв.м, ЗУ2 - 44 кв.м, ЗУ3 - 271 кв.м, ЗУ4 - 30 кв.м +

**Площадь частей земельных участков 59:03:0400050:60 ЧЗУ1 - 84 кв.м, части земельного участка 59:03:0400050:162 ЧЗУ2 - 874 кв.м, 59:03:0400050:6897 ЧЗУ3 - 239 кв.м, части земельного участка 59:03:0400050:66 ЧЗУ4 - 15 кв.м.** ОТКАЗ

**59:03:0400050:162 ЧЗУ2 - 874 кв.м, 59:03:0400050:6897 ЧЗУ3 - 239 кв.м, части земельного участка**

**59:03:0400050:66 ЧЗУ4 - 15 кв.м.**

**Категория земель:** земли населенных пунктов

**Вид разрешенного использования:** для объектов жилой застройки, земли общего пользования

**Цель использования земельных участков:** строительство водопровода

**Масштаб 1:1300** (в 1 см 13 метров)

Изготовлено:

ООО «Березниковское кадастровое бюро»

Генеральный директор

В.В. Макухин


12 марта 2019 год



**ЗАЯВИТЕЛЬ:**

ООО «БВК»



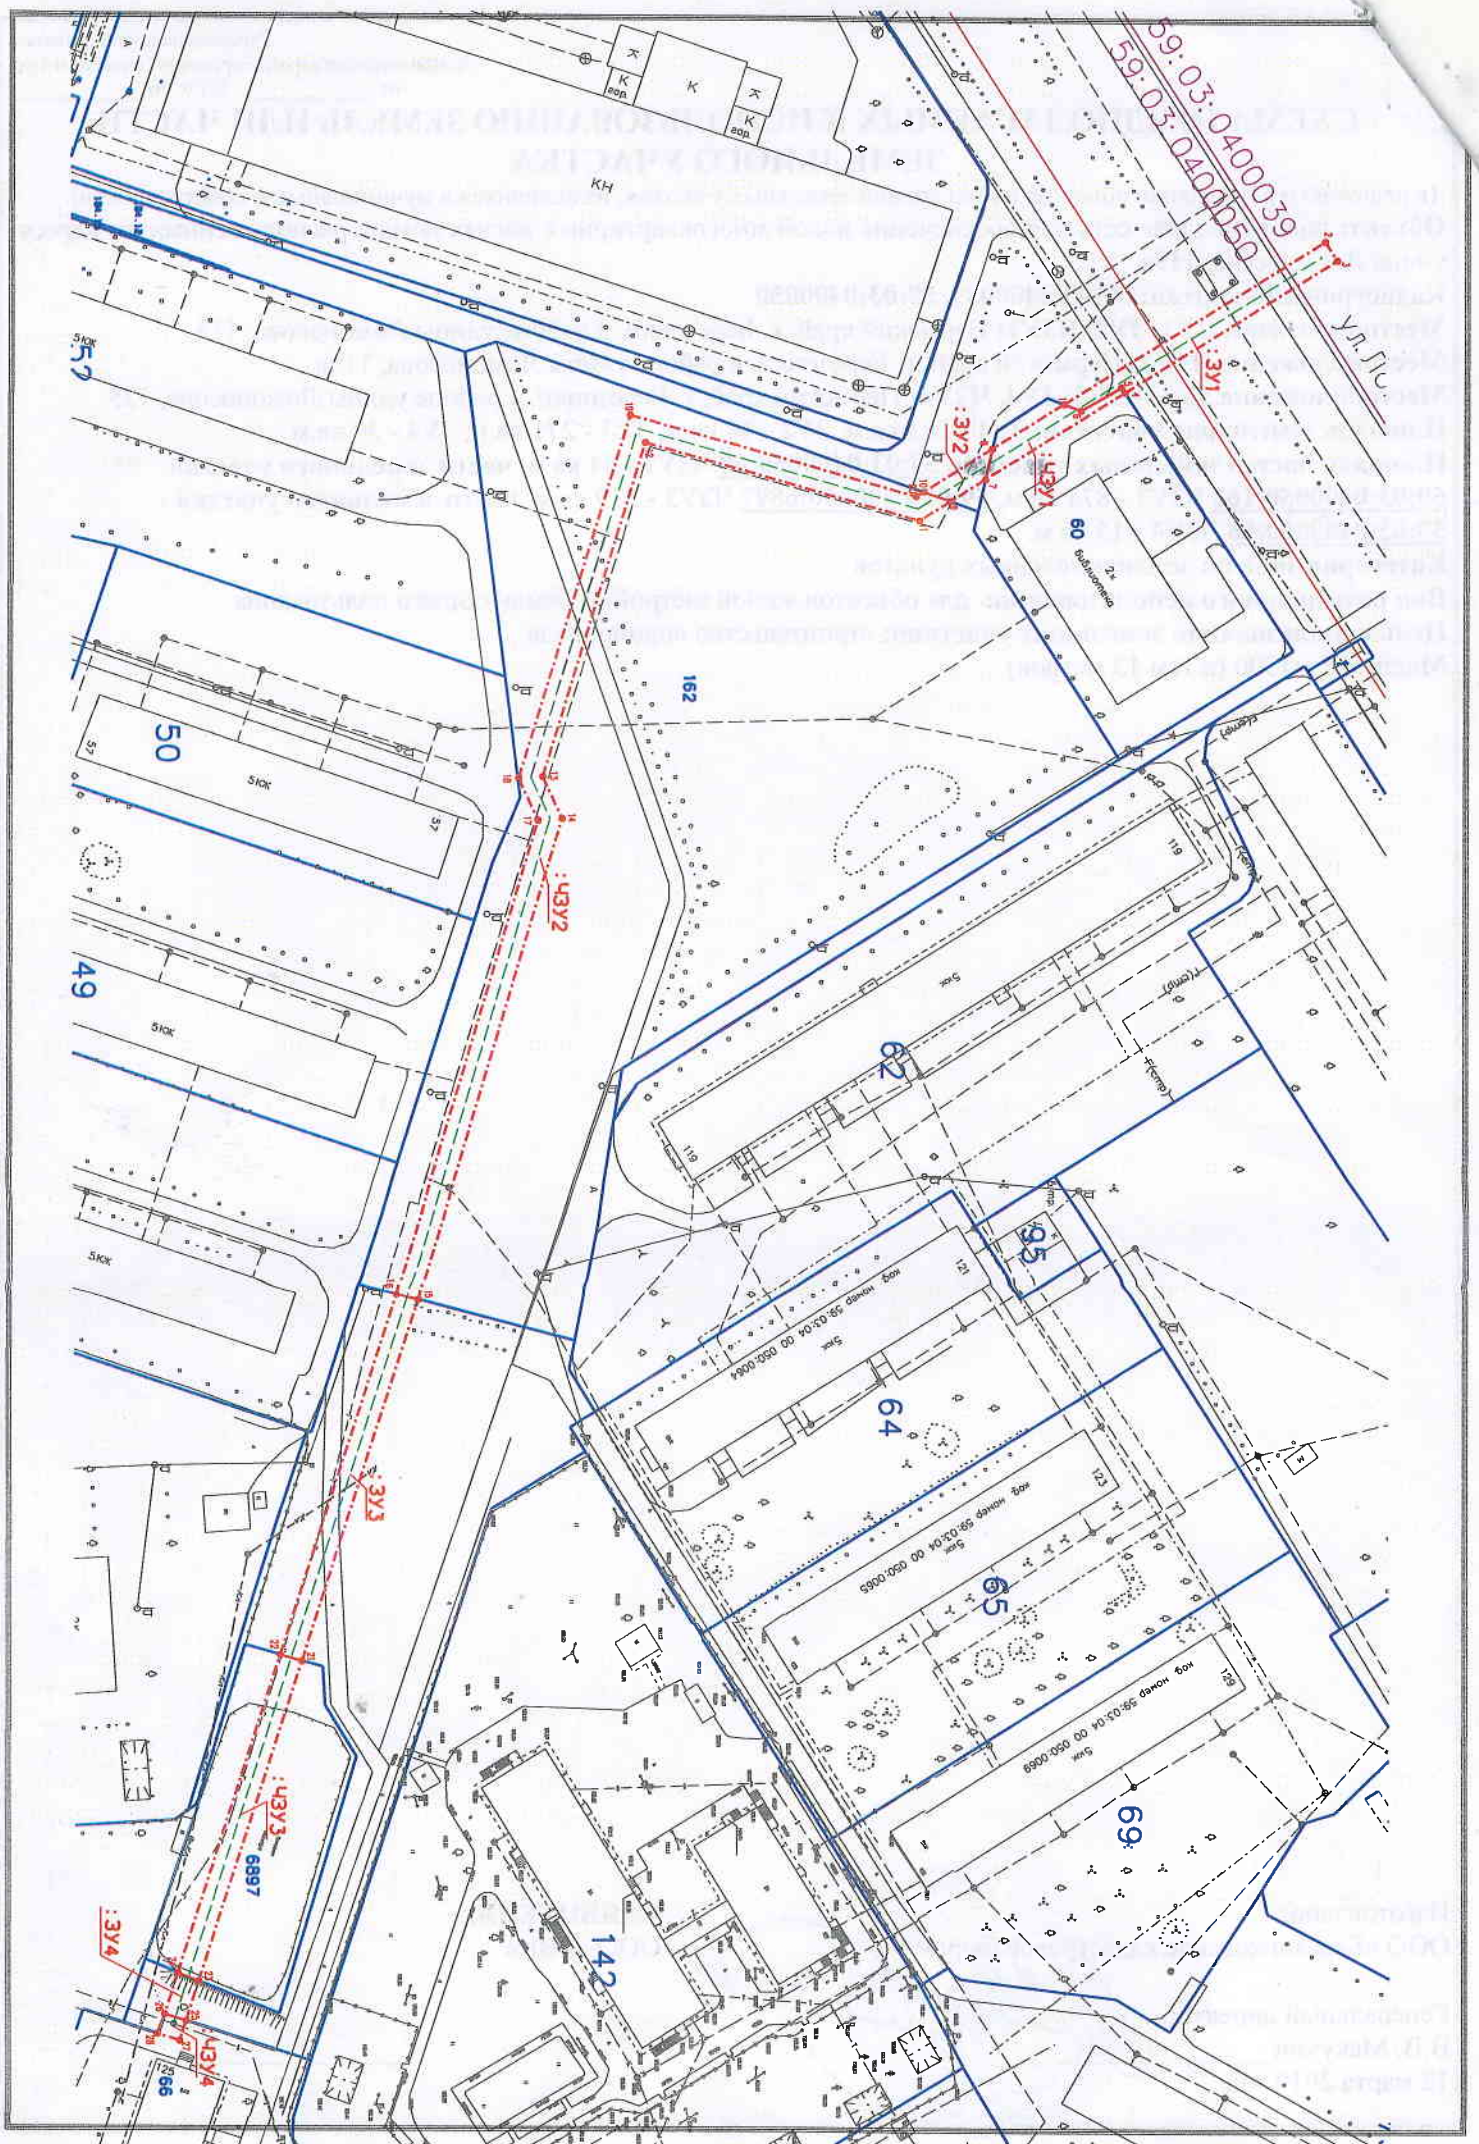



## КАТАЛОГ КООРДИНАТ ПОВОРОТНЫХ ТОЧЕК

№ точки	Система координат г.Березники		Координаты МСК 59		Сторона	Гор.проложение	Дирекционный угол
	метры	метры	метры	метры			
<b>ЗУ1</b>							
1	3 117.590	10 251.850	674209.663	2265649.861	1-2	54.785	302°14'59.16761"
2	3 164.120	10 222.930	674255.997	2265620.627	2-3	3.993	57°42'49.296"
3	3 166.230	10 226.320	674258.130	2265624.003	3-4	44.473	147°44'42.54566"
4	3 128.460	10 249.800	674220.519	2265647.738	4-5	1.098	213°29'55.44051"
5	3 127.860	10 248.880	674219.913	2265646.822	5-6	8.317	149°59'45.26031"
6	3 120.630	10 252.990	674212.711	2265650.980	6-1	3.247	249°49'52.84533"
<b>ЗУ2</b>							
7	3 103.590	10 265.270	674195.754	2265663.375	7-9	7.396	147°52'41.6042"
9	3 097.300	10 269.160	674189.491	2265667.308	9-10	5.102	250°55'20.7701"
10	3 092.490	10 267.460	674184.669	2265665.640	10-8	14.579	302°16'4.08435"
8	3 104.870	10 259.760	674196.997	2265657.857	8-7	5.657	102°41'26.65171"
<b>ЗУ3</b>							
15	3 001.790	10 411.700	674094.947	2265810.491	15-21	67.780	107°32'13.14559"
21	2 980.930	10 476.190	674074.523	2265875.120	21-22	4.003	253°59'23.16499"
22	2 977.090	10 475.060	674070.675	2265874.016	22-16	67.695	342°27'58.80728"
16	2 997.920	10 410.650	674091.070	2265809.467	16-15	4.010	14°47'33.14589"
<b>ЗУ4</b>							
23	2 962.420	10 533.450	674056.401	2265932.504	23-25	7.419	107°30'37.0025"
25	2 960.140	10 540.510	674054.168	2265939.579	25-26	3.962	252°27'19.50964"
26	2 956.370	10 539.290	674050.390	2265938.385	26-24	7.732	342°32'17.74522"
24	2 958.740	10 531.930	674052.710	2265931.009	24-23	3.982	22°3'19.32428"
<b>ЧЗУ1</b>							
1	3 117.590	10 251.850	674209.663	2265649.861	1-6	3.247	20°10'7.15467"
6	3 120.630	10 252.990	674212.711	2265650.980	6-5	8.317	300°0'14.73969"
5	3 127.860	10 248.880	674219.913	2265646.822	5-4	1.098	56°30'4.55949"
4	3 128.460	10 249.800	674220.519	2265647.738	4-7	29.289	147°43'46.44576"
7	3 103.590	10 265.270	674195.754	2265663.375	7-8	5.657	347°18'33.34829"
8	3 104.870	10 259.760	674196.997	2265657.857	8-1	14.979	302°15'46.89568"
<b>ЧЗУ2</b>							
9	3 097.300	10 269.160	674189.491	2265667.308	9-11	6.509	147°36'26.01554"
11	3 091.780	10 272.610	674183.994	2265670.795	11-12	51.036	254°30'46.54363"
12	3 042.690	10 258.650	674134.811	2265657.167	12-13	59.672	90°0'22.6506"
13	3 042.280	10 318.320	674134.804	2265716.839	13-14	16.387	152°27'12.08591"
14	3 027.700	10 325.800	674120.275	2265724.417	14-15	89.723	106°23'50.95961"
15	3 001.790	10 411.700	674094.947	2265810.491	15-16	4.010	255°12'26.85411"
16	2 997.920	10 410.650	674091.070	2265809.467	16-17	88.327	343°35'37.32815"
17	3 023.440	10 326.090	674116.017	2265724.736	17-18	8.787	203°21'48.13798"
18	3 020.010	10 318.000	674112.533	2265716.669	18-19	67.304	343°5'28.52819"
19	3 040.020	10 253.740	674132.108	2265652.275	19-20	53.177	15°28'51.76555"
20	3 091.170	10 268.280	674183.355	2265666.469	20-10	1.554	302°14'11.18929"
10	3 092.490	10 267.460	674184.669	2265665.640	10-9	5.102	19°4'39.2299"
<b>ЧЗУ3</b>							
21	2 980.930	10 476.190	674074.523	2265875.120	21-23	60.178	107°31'36.04506"
23	2 962.420	10 533.450	674056.401	2265932.504	23-24	3.982	247°56'40.67572"
24	2 958.740	10 531.930	674052.710	2265931.009	24-22	59.757	342°30'15.3857"
22	2 977.090	10 475.060	674070.675	2265874.016	22-21	4.003	16°0'36.83501"
<b>ЧЗУ4</b>							
25	2 960.140	10 540.510	674054.168	2265939.579	25-27	3.710	107°30'37.00264"
27	2 959.000	10 544.040	674053.052	2265943.117	27-28	4.165	252°20'38.30421"
28	2 955.040	10 542.750	674049.084	2265941.854	28-26	3.707	339°21'39.49805"
26	2 956.370	10 539.290	674050.390	2265938.385	26-25	3.962	17°32'40.49036"



## ОПИСАНИЕ ГРАНИЦ СМЕЖНЫХ ЗЕМЛЕПОЛЬЗОВАТЕЛЕЙ

Сторона	Смежный землепользователь (кадастровый номер ЗУ)
<b>ЗУ1</b>	
1-4	Земли общего пользования
4-1	59:03:0400050:60
<b>ЗУ2</b>	
7-9, 10-8	Земли общего пользования
9-10	59:03:0400050:162
8-7	59:03:0400050:60
<b>ЗУ3</b>	
16-15	59:03:0400050:162
21-22	59:03:0400050:6897
15-21, 22-16	Земли общего пользования
<b>ЗУ4</b>	
24-24	59:03:0400050:6897
23-25	Земли общего пользования
25-26	59:03:0400050:66
26-24	59:03:0400050:40
<b>ЧЗУ1</b>	
1-7	59:03:0400050:60
7-9, 10-8	Земли общего пользования
<b>ЧЗУ2</b>	
9-15, 16-10	59:03:0400050:162
10-9, 15-16	Земли общего пользования
<b>ЧЗУ3</b>	
22-21, 23-24	Земли общего пользования
21-23, 24-22	59:03:0400050:6897
<b>ЧЗУ4</b>	
28-25	Земли общего пользования
25-28	59:03:0400050:66

ООО «Березниковское кадастровое бюро»  
 ОГРН 1115911002624 ИНН 5911065548  
 618400, Пермский край, г. Березники,  
 ул. Веры Бирюковой, д. 7, офис 208  
 Тел.: 8 (3424) 23-63-23