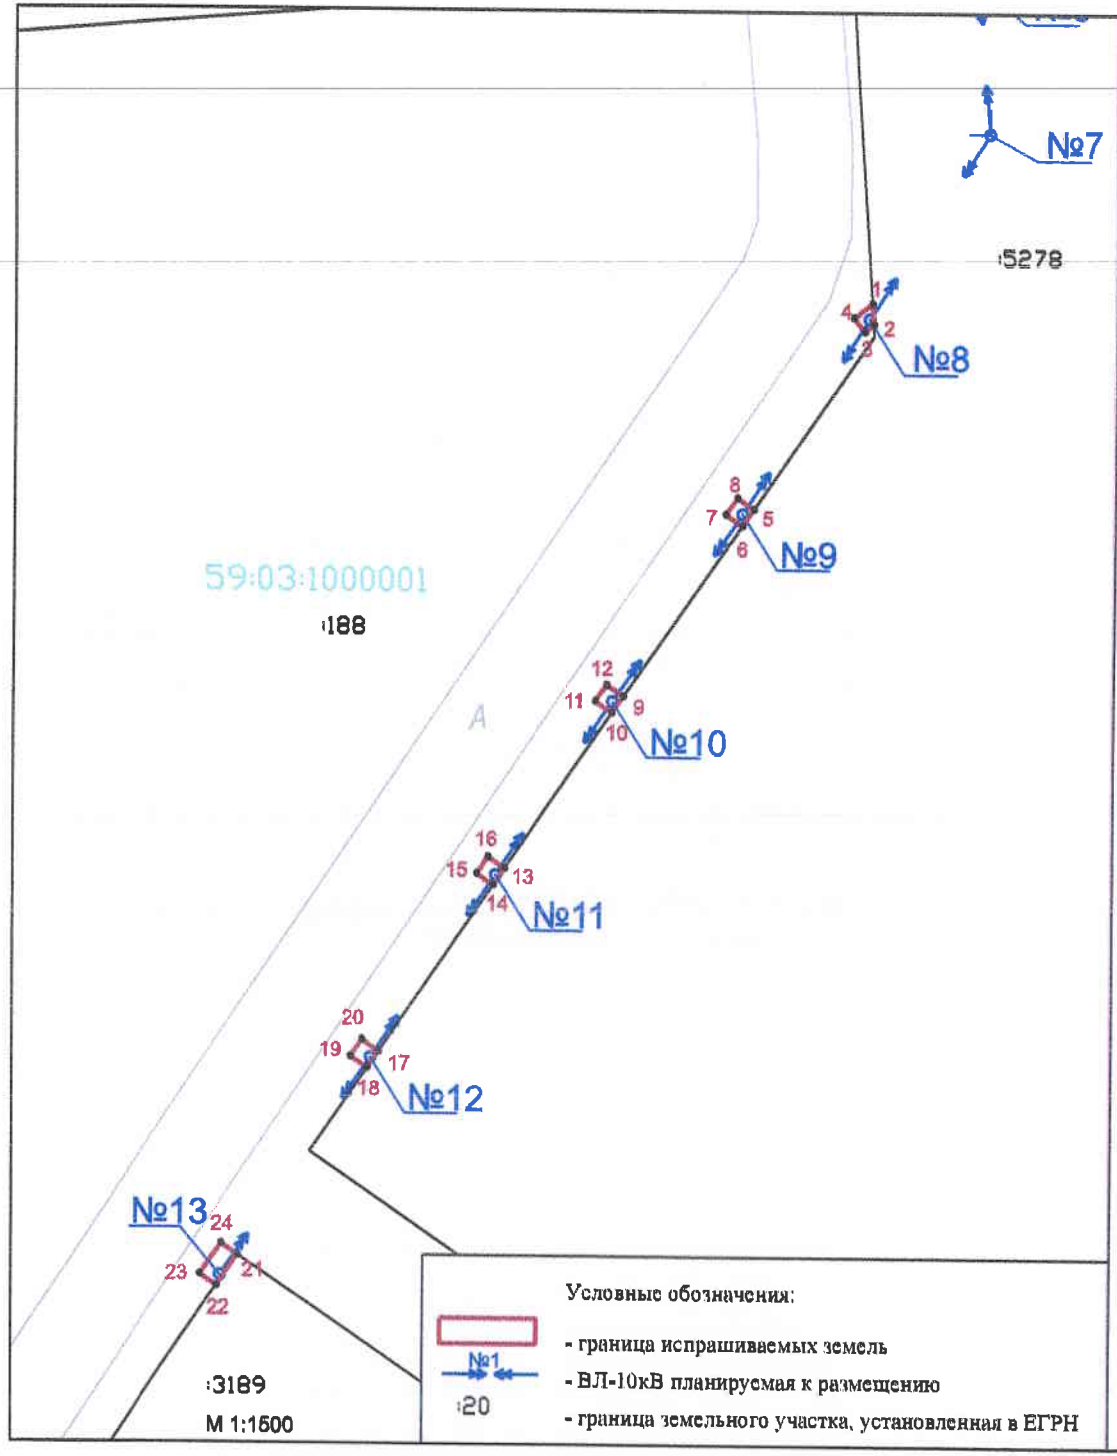

ПРИЛОЖЕНИЕ
к Решению о размещении объектов
от_____№_____

Схема предполагаемых к использованию земель
или части земельного участка кад.№ 59:03:1000001:188

Объект: ВЛ-10кВ для электроснабжения школы на 1224 места по адресу: Пермский край, г.Березники, правобережный район, квартал №12

Местоположение: Пермский край, г.Березники.

Площадь ЧЗУ: 106 кв.м.

Категория земель: Земли населенных пунктов.

Вид разрешенного использования:
для размещения воздушных линий электропередачи.

Описание границ смежных землепользователей:
от точки 1 до точки 2 – 59:03:1000001:5278
от точки 2 до точки 1 – 59:03:1000001:188
от точки 5 до точки 6 – 59:03:1000001:5278
от точки 6 до точки 5 – 59:03:1000001:188
от точки 9 до точки 10 – 59:03:1000001:5278
от точки 10 до точки 9 – 59:03:1000001:188
от точки 13 до точки 14 – 59:03:1000001:5278
от точки 14 до точки 13 – 59:03:1000001:188
от точки 17 до точки 18 – 59:03:1000001:5278
от точки 18 до точки 17 – 59:03:1000001:188
от точки 21 до точки 22 – 59:03:1000001:3189
от точки 22 до точки 21 – 59:03:1000001:188

Каталог координат приведен на оборотной стороне Схемы

Заявитель:
от ООО «ИнтерСтрой»
генеральный директор
«ИнтерСтрой»
подпись
«26» 04 2019г.