Схема предполагаемых к использованию земель или части земельного участка

Объект: газопровод для транспортировки природного газа под давлением до 0,6 МПа включительно
Местоположение: Пермский край, г. Березники, ул. Большевистская, в районе дома 158
Площадь земель или части земельного участка, кв.м.: 80
Категория земель: земли населенных пунктов
Вид разрешенного использования: для строительства газопровода

№ точки границы	Каталог координаты, м (МСК-59)	
	X	Y
1	671880,85	2266256,67
2	671879,10	2266264,68
3	671869,33	2266262,56
4	671871,26	2266253,70
5	671874,88	2266255,77
6	671876,56	2266256,77

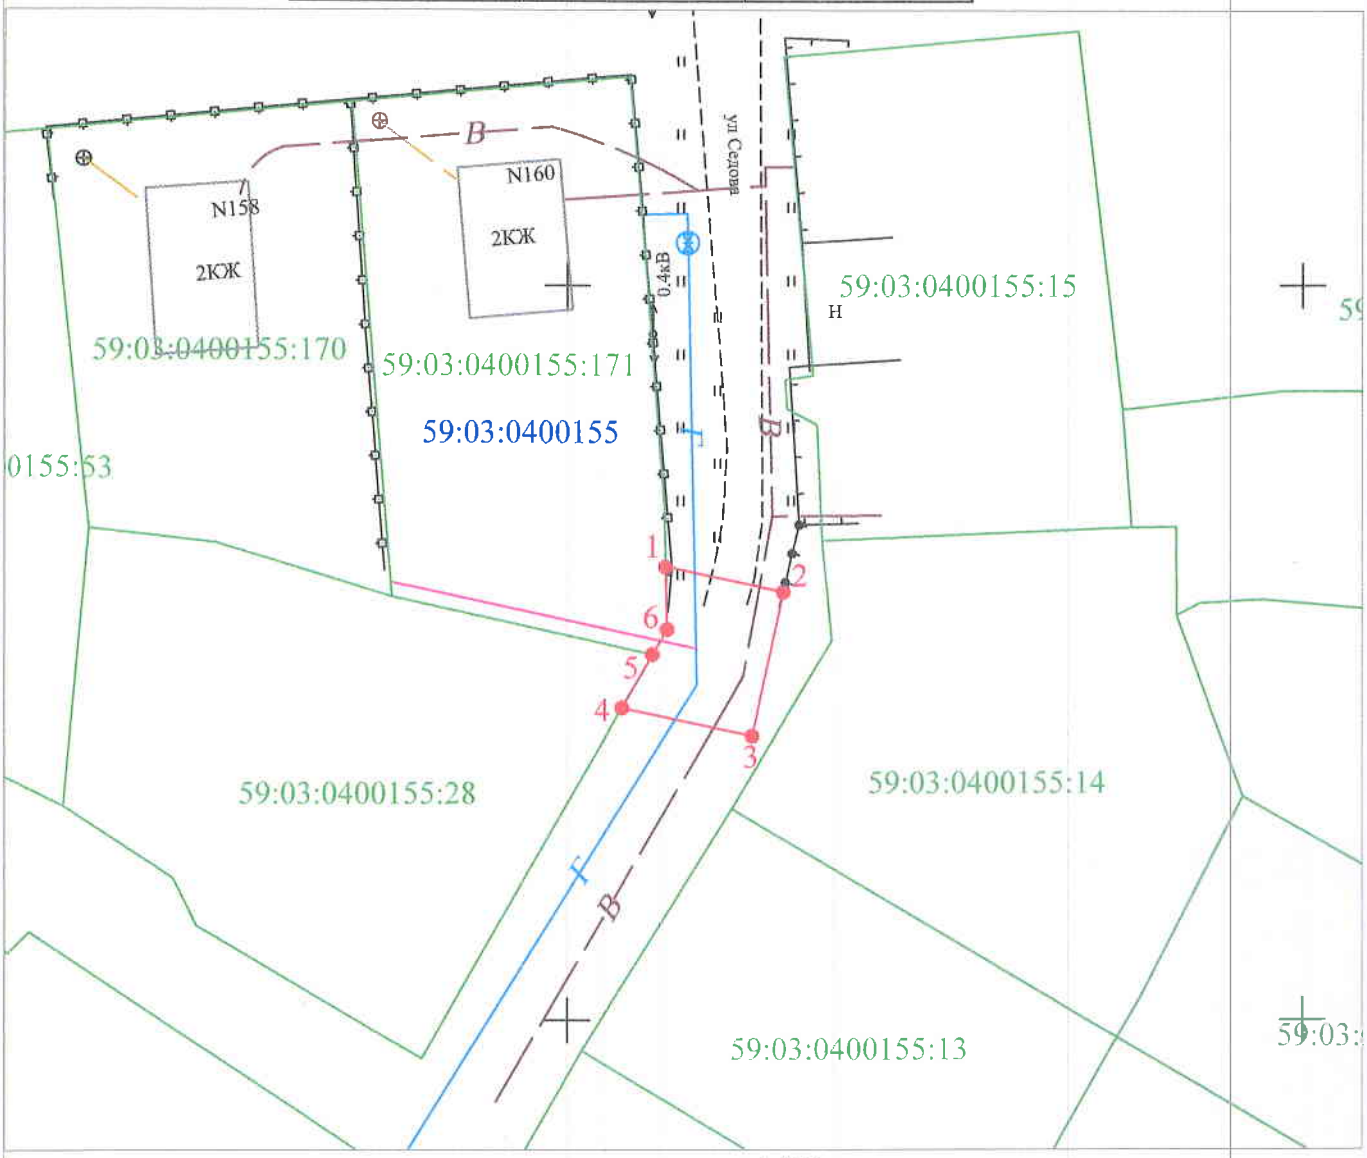

Масштаб 1:500

Условные обозначения:

- граница предполагаемых к использованию земель или части земельного участка
- граница земельного участка учтенного в ГКН
- граница кадастрового квартала
59:03:0000000 - обозначение кадастрового квартала
59:03:0000000:9 - кадастровый номер земельного участка в кадастровом квартале
1, 2, 3, ... - обозначение точек образуемой части земельного участка
- проектируемый газопровод
- существующий газопровод

Описание границ смежных землепользователей:
от т. 1 до т. 4 - земли общего пользования
от т. 4 до т. 5 - земельный участок с кадастровым номером 59:03:0400155:28
от т. 5 до т. 1 - земельный участок с кадастровым номером 59:03:0400155:171

Заявитель_____ /Т.А. Покидкина/
(подпись, расшифровка подписи)
МП
(для юридических лиц и ИП)

Верно