

СХЕМА ПРЕДПОЛАГАЕМЫХ К ИСПОЛЬЗОВАНИЮ ЗЕМЕЛЬ ИЛИ ЧАСТИ ЗЕМЕЛЬНОГО УЧАСТКА

(к решению о размещении объектов на землях или земельных участках, находящихся в муниципальной собственности)

Объект: водопроводная сеть для обеспечения водой многоквартирных жилых домов, расположенных по адресу: улица Ломоносова, 119а

Кадастровый квартал: 59:03:0400039, 59:03:0400050

Местоположение ЗУ1, ЗУ2, ЧЗУ1: Пермский край, г. Березники, в районе улицы Ломоносова, 115

Местоположение ЧЗУ2: Пермский край, г. Березники, в районе улицы Ломоносова, 119а

Местоположение ЗУ3, ЧЗУ3, ЗУ4, ЧЗУ4: Пермский край, г. Березники, в районе улицы Ломоносова, 125

Площадь земельных участков: ЗУ1 - 203 кв.м, ЗУ2 - 12 кв.м, ЗУ3 - 271 кв.м, ЗУ4 - 30 кв.м

Площадь частей земельных участков: ЧЗУ1 - 118 кв.м, ЧЗУ2 - 737 кв.м, ЧЗУ3 - 239 кв.м, ЧЗУ4 - 15 кв.м.


59:03:0400050:66 ЧЗУ4 - 15 кв.м.


Категория земель: земли населенных пунктов

Вид разрешенного использования: для объектов жилой застройки, земли общего пользования

Цель использования земельных участков: строительство водопровода

Масштаб 1:1300 (в 1см 13 метров)

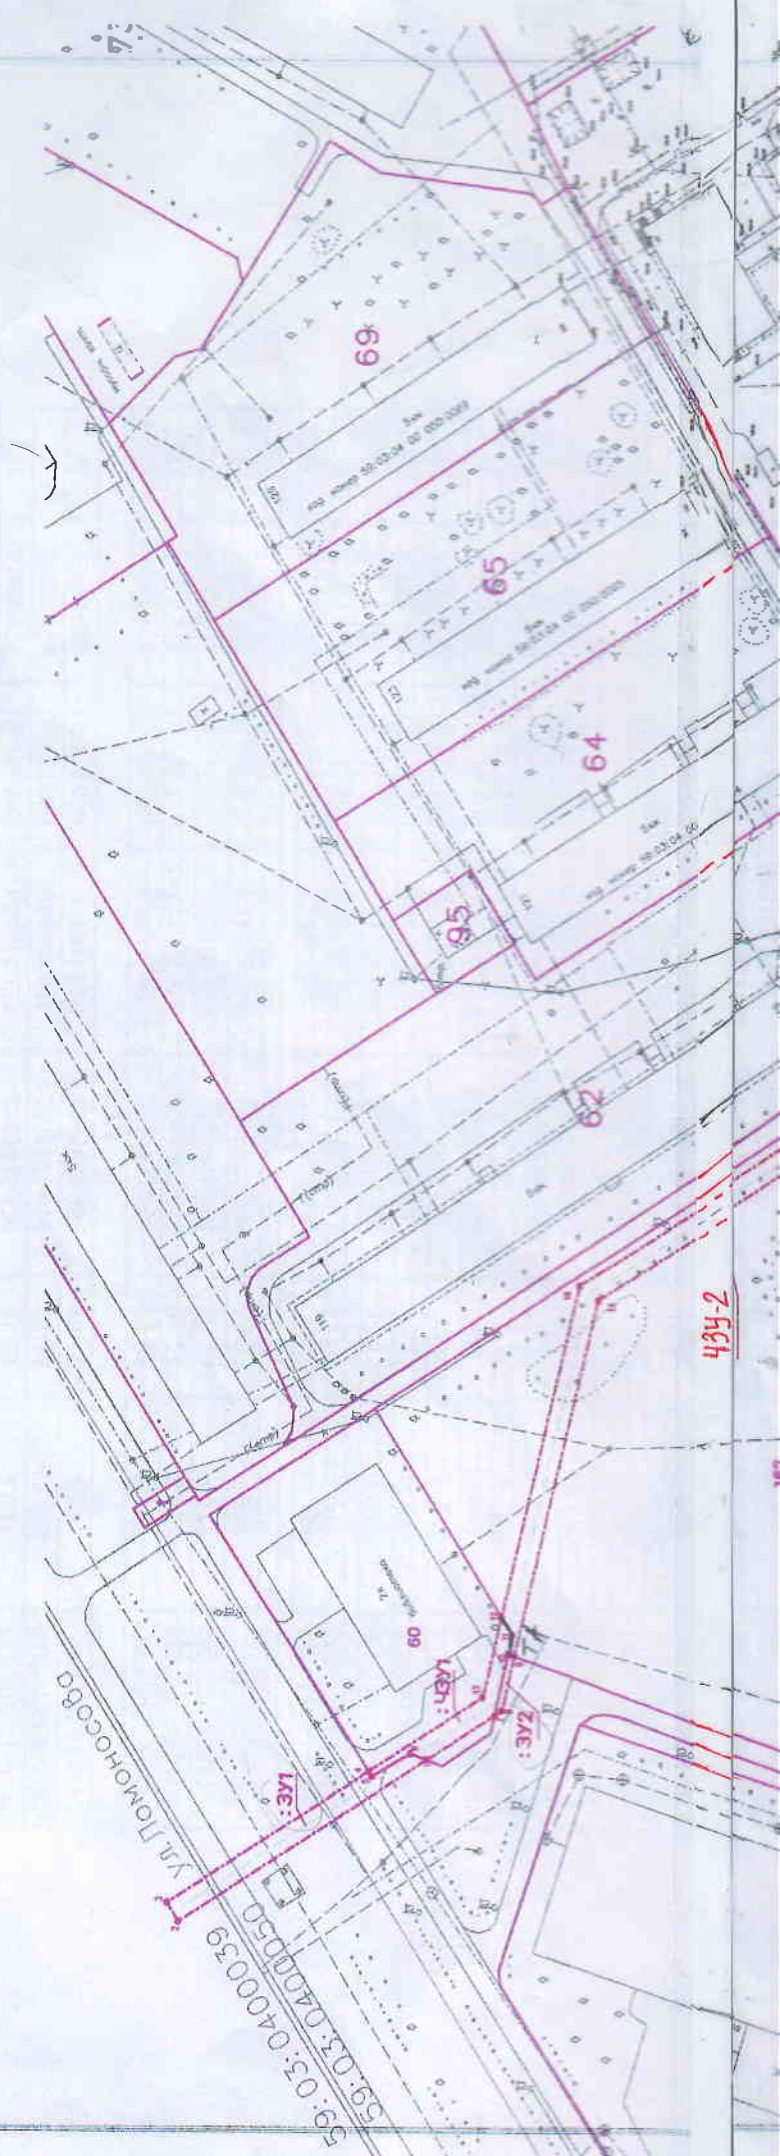

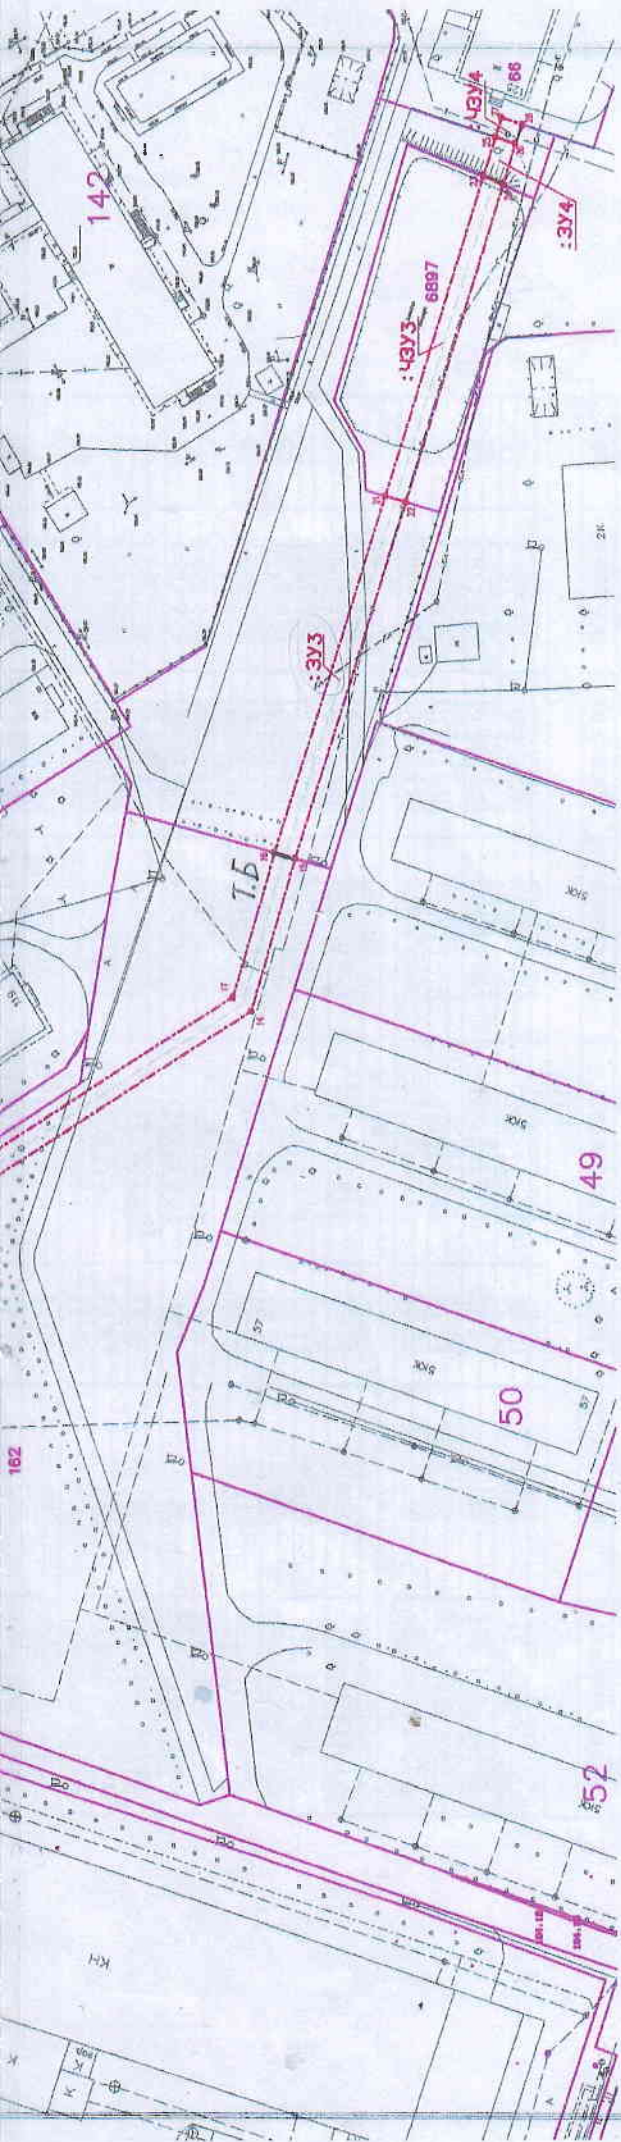

ЗАЯВИТЕЛЬ:
ООО «БВК»



Изготовлено:
ООО «Брезниковское конструкторское бюро»
Генеральный директор
В.В. Макухин
05 июля 2019 год

КАТАЛОГ КООРДИНАТ ПОВОРОТНЫХ ТОЧЕК

№ точки	Система координат г.Березники		Координаты МСК 56		Сторона	Гор. проложение	Дирекционный угол
	север	восток	север	восток			
331							
1	3 117,590	10 251,850	674209,663	2265649,861	1-2	54,785	302°45'9.16761"
2	3 164,120	10 222,930	674255,997	2265620,627	2-3	3,993	57°42'19.296"
3	3 166,230	10 226,320	674258,130	2265624,003	3-4	44,473	147°44'42.54566"
4	3 128,460	10 249,800	674220,519	2265647,738	4-5	1,098	213°29'55.44051"
5	3 127,860	10 248,880	674219,913	2265646,822	5-6	8,317	149°39'45.26031"
6	3 120,630	10 252,990	674212,711	2265650,980	6-1	3,247	249°49'52.84533"
332							
7	3 104,870	10 259,760	674196,997	2265657,857	7-8	1,972	49°31'59.61127"
8	3 105,500	10 260,580	674197,693	2265658,672	8-9	10,851	113°39'0.56174"
9	3 101,140	10 270,490	674193,340	2265668,612	9-10	1,199	19°0'20.41768"
10	3 102,270	10 270,890	674194,472	2265669,004	10-7	11,430	347°14'19.40264"
333							
15	3 001,790	10 411,700	674094,947	2265810,491	15-21	67,780	107°32'13.14589"
21	2 980,930	10 476,190	674074,523	2265875,120	21-22	4,003	255°59'23.16499"
22	2 977,090	10 475,060	674070,675	2265874,016	22-16	67,695	342°27'58.80728"
16	2 997,920	10 410,650	674091,070	2265809,467	16-15	4,010	14°47'33.14589"
334							
23	2 962,420	10 533,450	674056,401	2265932,504	23-25	7,419	107°30'37.0025"
25	2 960,140	10 540,510	674054,168	2265939,579	25-26	3,962	252°17'19.50964"
26	2 956,370	10 539,290	674050,390	2265938,385	26-24	7,732	342°32'13.74822"
24	2 958,740	10 531,930	674052,710	2265931,009	24-23	3,982	22°37'19.32406"
4331							
7	3 104,870	10 259,760	674196,997	2265657,857	7-10	11,430	102°43'40.59736"
10	3 102,270	10 270,890	674194,472	2265669,004	10-11	3,522	162°44'28.86374"
11	3 101,470	10 274,320	674193,696	2265672,440	11-12	3,843	57°22'12.50978"
12	3 103,520	10 277,570	674195,768	2265675,676	12-13	14,885	346°10'6.85948"
13	3 107,050	10 263,110	674199,200	2265661,192	13-4	28,219	302°15'19.63979"
4	3 128,460	10 249,800	674220,519	2265647,738	4-5	1,098	213°29'55.44051"
5	3 127,860	10 248,880	674219,913	2265646,822	5-6	8,317	149°39'45.26031"
6	3 120,630	10 252,990	674212,711	2265650,980	6-1	3,247	249°49'52.84533"
1	3 117,590	10 251,850	674209,663	2265649,861	1-7	14,979	147°44'13.10432"
4332							
9	3 101,140	10 270,490	674193,340	2265668,612	9-10	1,199	19°0'20.41768"
10	3 102,270	10 270,890	674194,472	2265669,004	10-11	3,522	102°44'28.86374"
11	3 101,470	10 274,320	674193,696	2265672,440	11-12	3,843	57°22'12.50978"
12	3 103,520	10 277,570	674195,768	2265675,676	12-18	61,423	103°20'3.76781"
18	3 088,950	10 337,240	674181,601	2265735,443	18-17	92,976	148°10'38.98342"
17	3 009,620	10 385,730	674102,601	2265784,468	17-16	27,125	166°23'26.74665"
16	3 001,790	10 411,700	674094,947	2265810,491	16-15	4,010	255°12'26.85411"
15	2 997,920	10 410,650	674091,070	2265809,467	15-14	28,757	343°35'26.93264"
14	3 006,230	10 383,120	674099,193	2265781,881	14-13	92,860	301°49'23.14748"
13	3 088,460	10 334,690	674178,094	2265732,916	13-9	66,087	346°39'44.46345"
4333							
21	2 980,930	10 476,190	674074,523	2265875,120	21-23	60,178	107°31'36.04509"
23	2 962,420	10 533,450	674056,401	2265932,504	23-24	3,982	247°36'40.67872"
24	2 958,740	10 531,930	674052,710	2265931,009	24-22	59,757	342°30'15.3857"
22	2 977,090	10 475,060	674070,675	2265874,016	22-21	4,003	16°0'36.83501"
4334							
25	2 960,140	10 540,510	674054,168	2265939,579	25-27	3,710	107°30'37.00264"
27	2 959,000	10 544,040	674053,052	2265943,117	27-28	4,165	252°20'38.30431"
28	2 955,040	10 542,750	674049,084	2265941,854	28-26	3,707	339°21'39.49805"
26	2 956,370	10 539,290	674050,390	2265938,385	26-25	3,962	173°34'0.49036"

ООО «Муниципальное кадастровое бюро»
 ОГРН 115011002624 ИНН 5911065549
 618400, Пермский край, г. Березники,
 ул. Веры Бирюковой, д. 7, офис 208
 Тел.: 8 (3424) 23-63-73