Схема предполагаемых к использованию земель или части земельного участка

Объект: газопровод для транспортировки природного газа под давлением до 0,6 МПа включительно
Местоположение: Пермский край, городской округ город Березники, г. Усолье, ул. Калинина, в районе дома 18
Площадь земель или части земельного участка, кв.м.: 91
Категория земель: земли населенных пунктов
Вид разрешенного использования: для строительства газопровода

№ точки границы	Каталог координаты, м (МСК-59)	
	X	Y
1	675606,00	2257151,36
2	675610,67	2257158,90
3	675602,36	2257164,48
4	675597,43	2257156,53

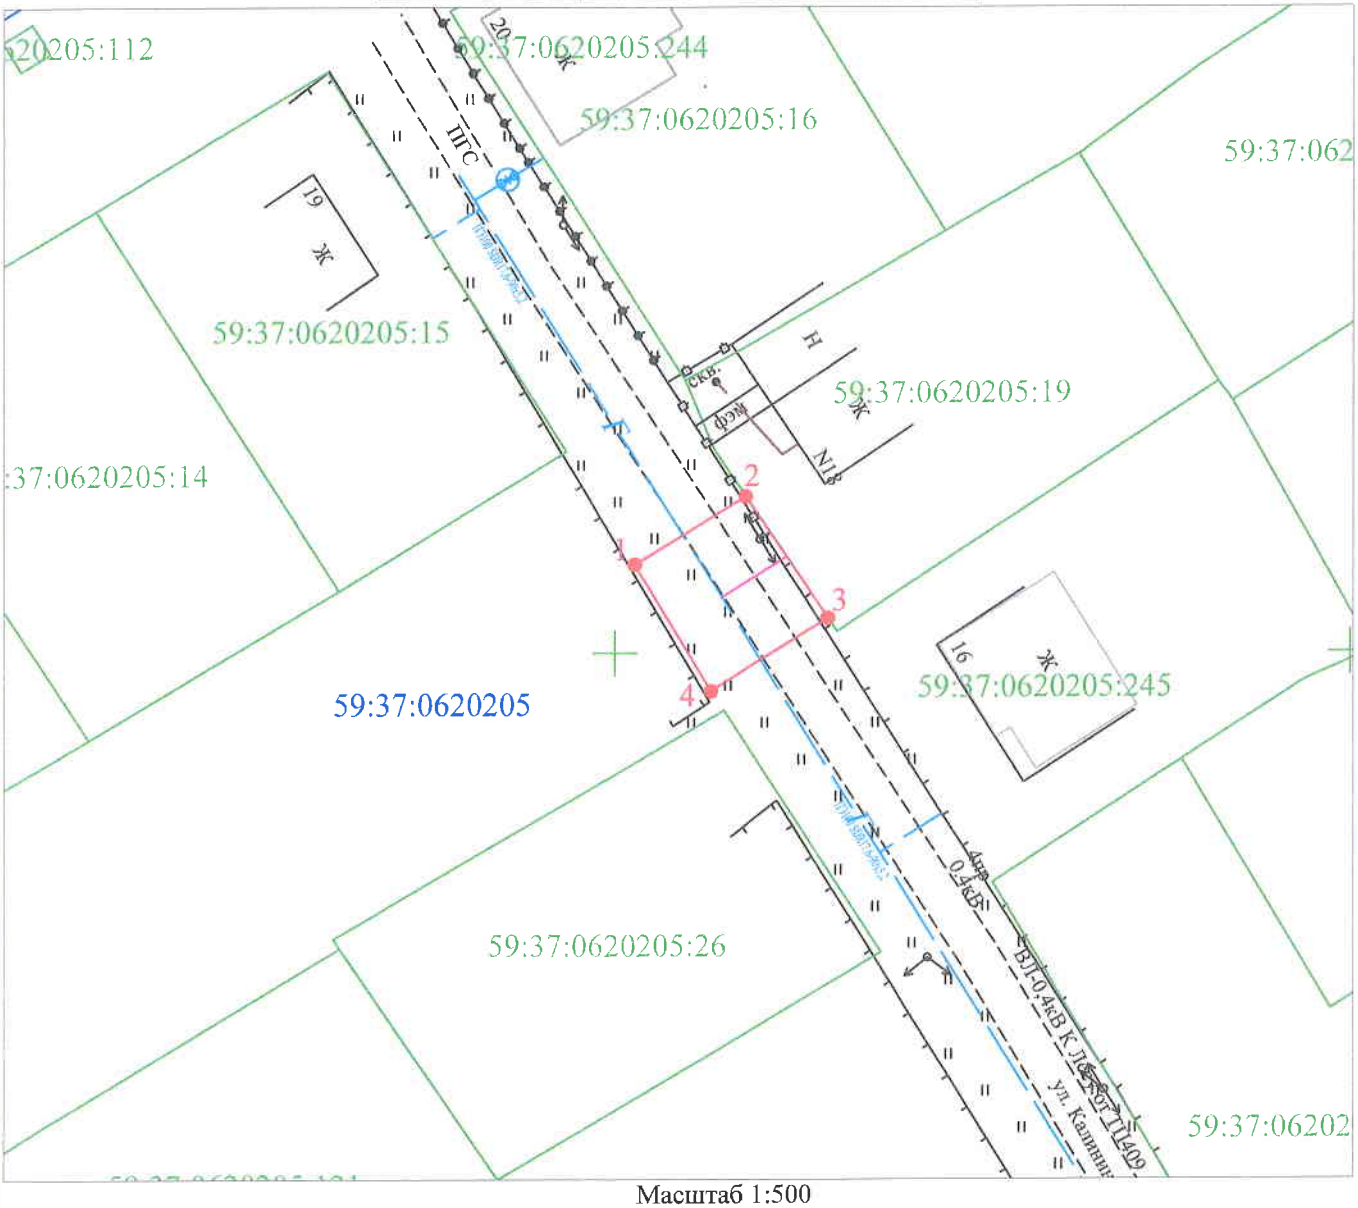

Масштаб 1:500

Условные обозначения:

- граница предполагаемых к использованию земель или части земельного участка
- граница земельного участка учтенного в ГКН
- граница кадастрового квартала
59:37:0000000 - обозначение кадастрового квартала
59:37:0000000:1 - кадастровый номер земельного участка в кадастровом квартале
1, 2, 3, ... - обозначение точек образуемой части земельного участка
- проектируемый газопровод
- существующий газопровод

Описание границ смежных землепользователей:
от т. 1 до т. 2 - земли общего пользования
от т. 2 до т. 3 - земельный участок с кадастровым номером 59:37:0620205:19
от т. 3 до т. 1 - земли общего пользования

Заявитель _____ /Т.А. Покидкина/
(подпись, расшифровка подписи)
МП
(для юридических лиц и ИП)

Верно