Схема предполагаемых к использованию земель или части земельного участка

Объект: газопровод для транспортировки природного газа под давлением до 0.6 Мпа включительно

Местоположение: Пермский край, Усольский р-н, г. Усолье, ул. Ивачева, в районе дома 66 (подключение в районе дома 7 по ул.Чайковского)

Площадь земель или части земельного участка, кв.м.: **55**

Категория земель: земли населённых пунктов

Вид разрешенного использования: для строительства газопровода

Обозначение характерных точек границ	Координаты (МСК-59), м	
	X	У
1	675174,80	2257194,58
2	675175,70	2257184,57
3	675180,82	2257184,56
4	675180,73	2257191,71
5	675180,56	2257194,55

Описание границ смежных землепользователей:

от т.1 до т.2 земли общего пользования

от т.2 до т.3 земельный участок с кадастровым номером
от т.5 до т.1 59:37:0620801:146

от т.3 до т.4 земельный участок с кадастровым номером 59:37:0620801:27

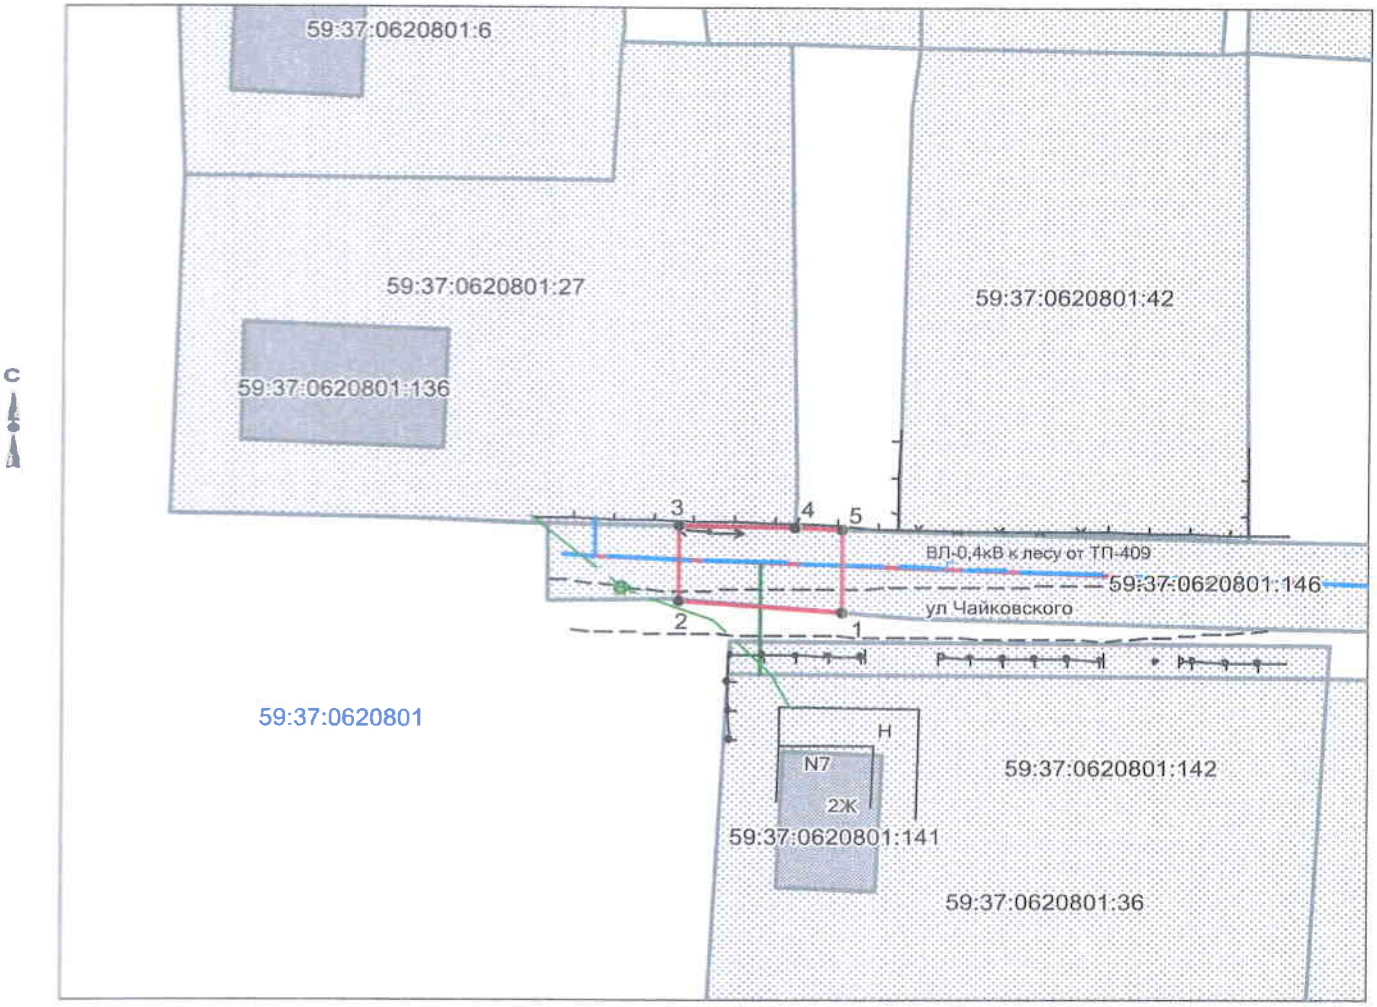

Масштаб 1:500

Условные обозначения:

- граница предполагаемых к использованию земель
- граница учтенных земельных участков
- проектируемый газопровод
- существующий газопровод

59:37:0620801:142 кадастровый номер земельного участка

59:37:0620801 номер кадастрового квартала

Заявитель_____/Т.А. Покидкина/

Верно