Схема предполагаемых к использованию земель или части земельного участка

Объект: газопровод для транспортировки газа под давлением до 0,6 МПа включительно

Местоположение: Пермский край, г. Березники, пер. Пригородный, возле дома 18

Площадь земель или части земельного участка, кв.м.: 114

Категория земель: земли населённых пунктов

Вид разрешенного использования: для строительства газопровода

Обозначение характерных точек границ	Координаты (МСК-59), м	
	X	Y
1	672256,64	2266020,97
2	672253,01	2266022,23
3	672250,06	2266012,66
4	672253,4	2266011,5
5	672251,11	2266022,89
6	672243,41	2266025,54
7	672241,11	2266018,84
8	672243,22	2266018,18
9	672242,33	2266015,3
10	672248,15	2266013,3

Описание границ смежных землепользователей:

от т.4 до т.1	земельный участок с кадастровым номером 59:03:0400145:5
от т.2 до т.3 от т.8 до т.5	земельный участок с кадастровым номером 59:03:0000000:3828
от т.6 до т.7	земельный участок с кадастровым номером 59:03:0400145:22
от т.1 до т.2 от т.3 до т.4 от т.5 до т.6 от т.7 до т.10	земли общего пользования

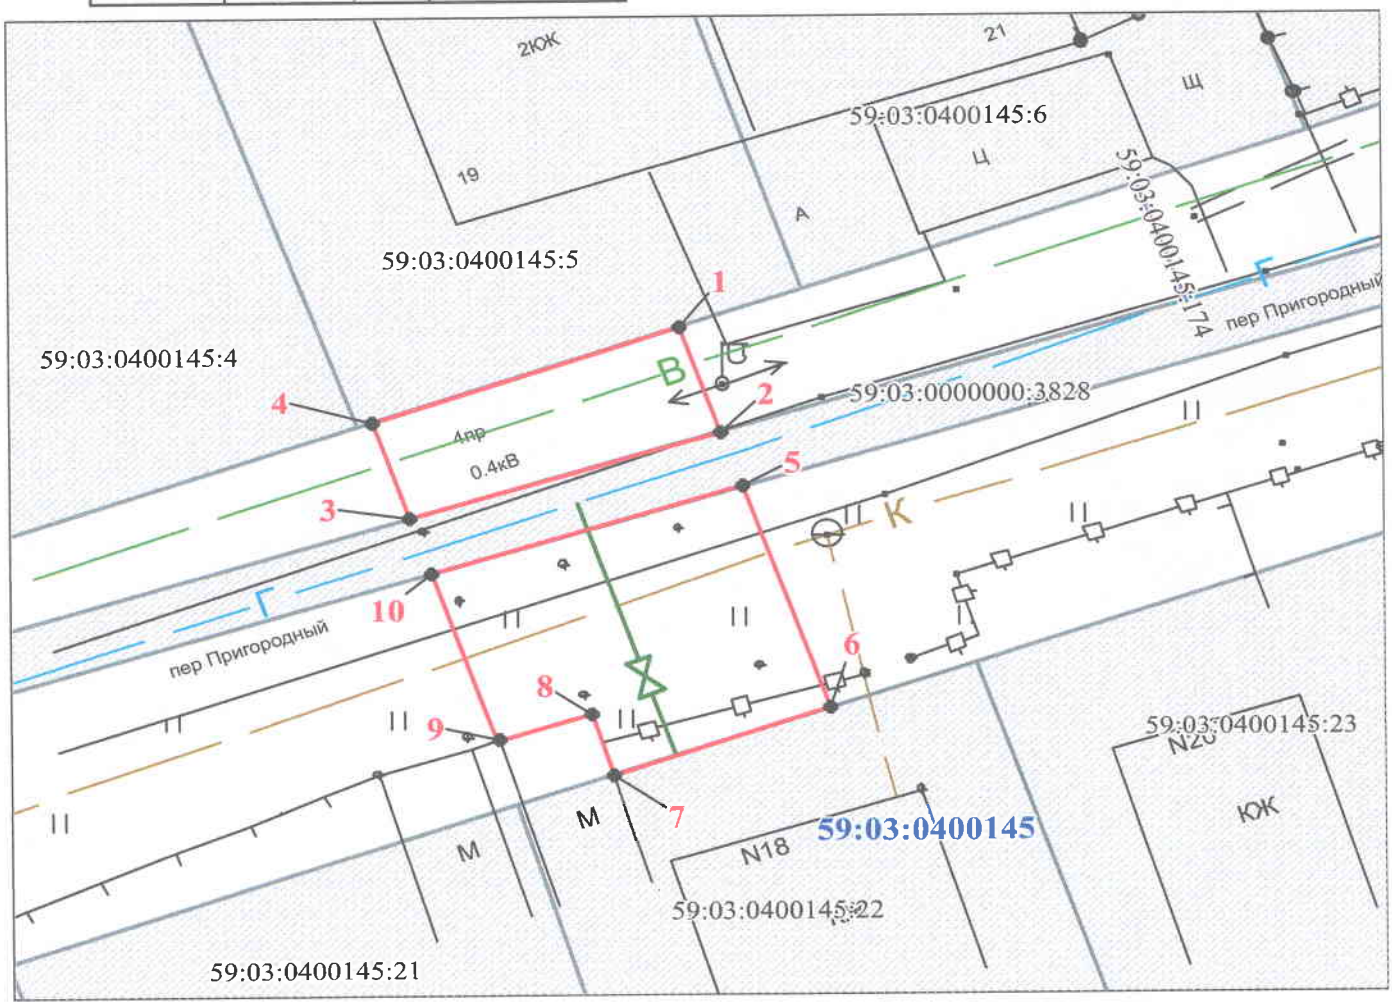

Масштаб 1:250

Условные обозначения:

- граница предполагаемых к использованию земель
- граница учтенных земельных участков
- граница кадастрового квартала
- проектируемый газопровод
- существующий газопровод
- 59:03:0400145:22 кадастровый номер земельного участка
- 59:03:0400145 номер кадастрового квартала

Заявитель _____ /Т.А. Покидкина/

Верно

1	1162.102	10609.746
2	1158.463	10610.982
3	1155.578	10601.392
4	1158.926	10600.255
5	1156.559	10611.629
6	1148.841	10614.227
7	1146.587	10607.511
8	1148.701	10606.866
9	1147.831	10603.980
10	1153.664	10602.019