Схема предполагаемых к использованию земель или части земельного участка

Объект: газопровод для транспортировки природного газа под давлением до 0.6 Мпа включительно

Местоположение: Пермский край, Город Березники г.о., п. Орел, ул. Ленина, в районе дома 60

Площадь земель или части земельного участка, кв.м **462**

Категория земель: земли населённых пунктов

Вид разрешенного использования: для строительства газопровода

Обозначение характерных точек границ	Координаты (МСК-59), м	
	X	У
1	665846.96	2252257.37
2	665835.39	2252265.83
3	665824.39	2252273.88
4	665820.17	2252269.68
5	665824.78	2252265.01
6	665826.37	2252262.66
7	665834.89	2252243.40
8	665847.34	2252235.29
9	665853.24	2252243.41
10	665842.37	2252250.66

Описание границ смежных землепользователей:

от т.1 до т.2	земельный участок с кадастровым номером 59:37:0640502:10
от т.2 до т.7 от т.8 до т.1	земли общего пользования
от т.7 до т.8	земельный участок с кадастровым номером 59:37:0640502:96

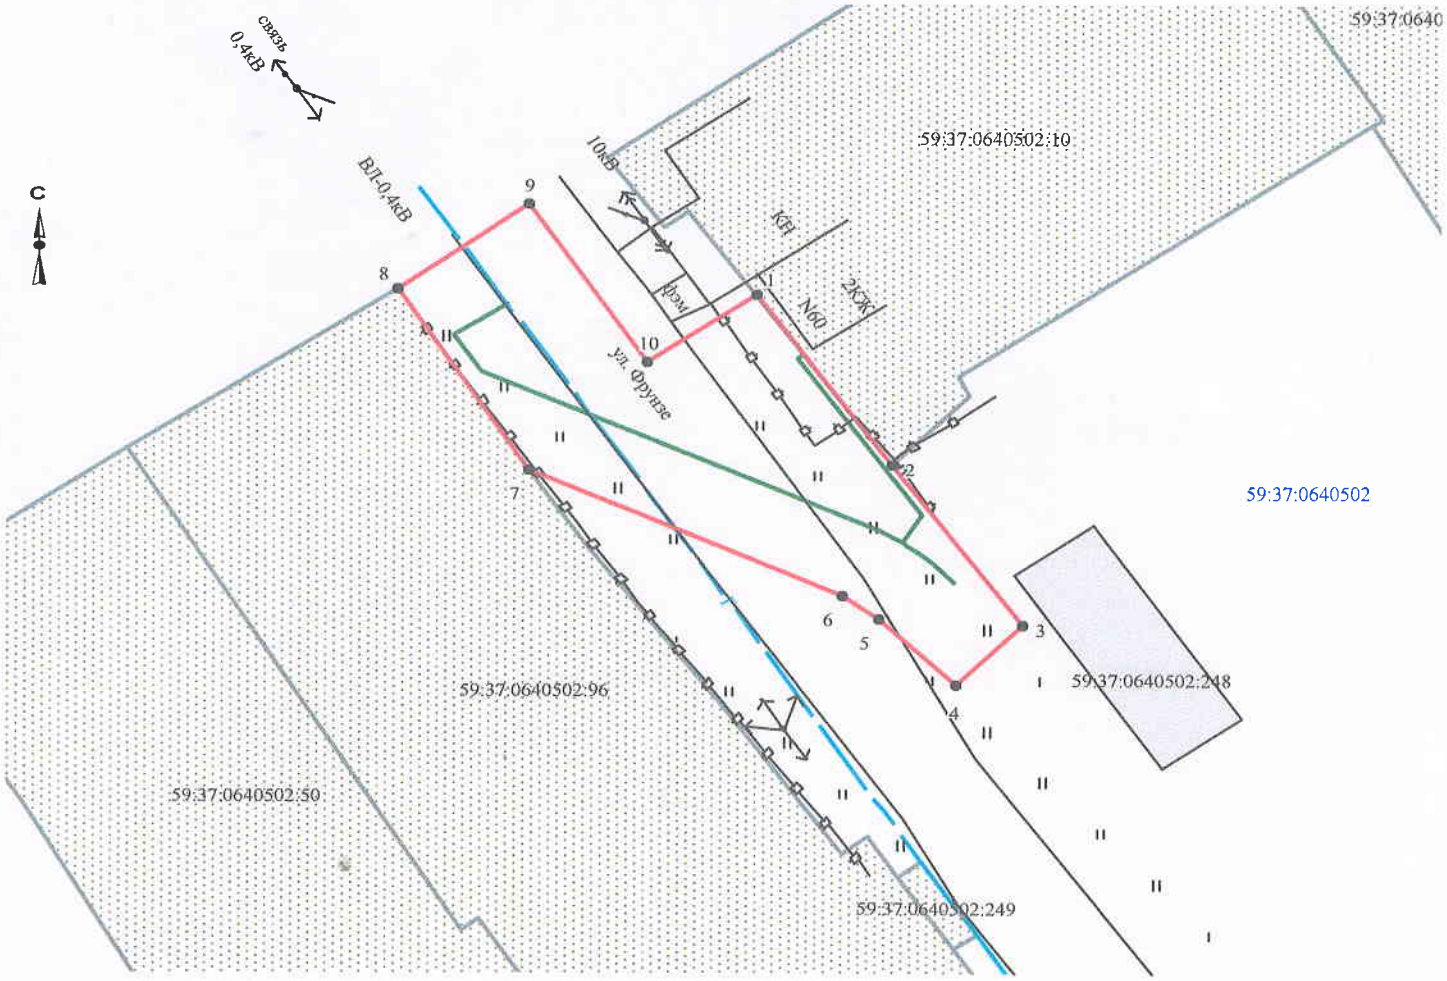

Масштаб 1:500

Заявитель _____ /Т.А. Покидкина/

Верно

Условные обозначения:

- граница предполагаемых к использованию земель
- граница учтенных земельных участков
- граница кадастрового квартала
- проектируемый газопровод
- существующий газопровод

59:37:0640502:10 кадастровый номер земельного участка

59:37:0640502 номер кадастрового квартала