Схема предполагаемых к использованию земель или части земельного участка

Объект: газопровод для транспортировки природного газа под давлением до 0,6 МПа включительно
Местоположение: Пермский край, городской округ город Березники, г. Усолье, ул. Свободы, в районе дома 83 (подключение дома № 79 по ул. Свободы)
Площадь земель или части земельного участка, кв.м.: 59
Категория земель: земли населенных пунктов
Вид разрешенного использования: для строительства газопровода

№ точки границы	Каталог координаты, м (МСК-59)		№ точки границы	Каталог координаты, м (МСК-59)	
	X	Y		X	Y
1	674498,98	2257655,85	7	674490,24	2257659,01
2	674498,90	2257661,85	8	674489,23	2257659,07
3	674488,90	2257661,85	9	674488,94	2257659,09
4	674488,92	2257660,09	10	674488,98	2257655,85
5	674489,29	2257660,07	11	674494,27	2257655,85
6	674490,29	2257660,02			

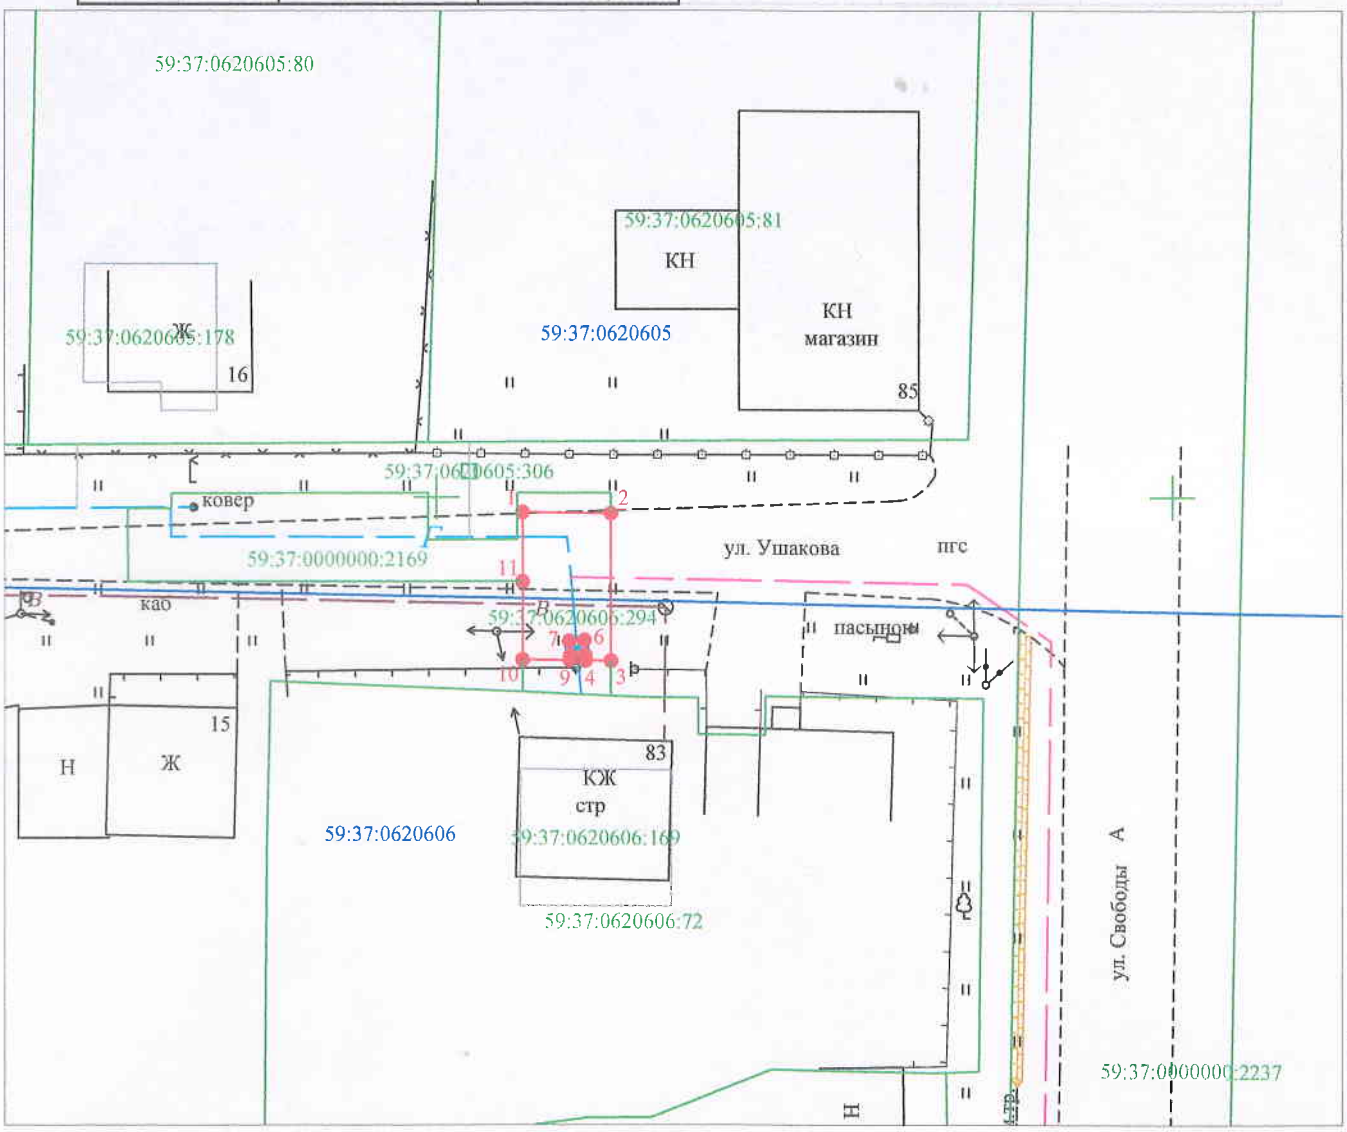

Масштаб 1:500

Условные обозначения:

- граница предполагаемых к использованию земель или части земельного участка
- граница земельного участка учтенного в ГКН
- граница кадастрового квартала
59:37:0000000 - обозначение кадастрового квартала
59:37:0000000:9 - кадастровый номер земельного участка в кадастровом квартале
1, 2, 3, ... - обозначение точек образуемой части земельного участка
- проектируемый газопровод
- существующий газопровод

Описание границ смежных землепользователей:
от т. 2 до т. 3 - земли общего пользования
от т. 5 до т. 8 - земельный участок с кадастровым номером 59:37:0620606:294
от т. 10 до т.11 - земли общего пользования

Заявитель _____ /Т.А. Покидкина/
(подпись, расшифровка подписи)
МП
(для юридических лиц и ИП)

Верно