Схема предполагаемых к использованию земель или части земельного участка

Объект: газопровод для транспортировки природного газа под давлением до 0,6 МПа включительно

Местоположение: Пермский край, городской округ город Березники, г. Усолье ул. Свободы (от ул. Чернышевского до ул. 8 Марта) (подключение дома № 79 по ул. Свободы)

Площадь земель или части земельного участка, кв.м.: 456

Категория земель: земли населенных пунктов

Вид разрешенного использования: для строительства газопровода

№ точки границы	Каталог координаты, м (МСК-59)	
	X	Y
1	674498,50	2257689,71
2	674498,39	2257697,27
3	674441,97	2257696,63
4	674437,53	2257688,62
5	674492,73	2257689,58

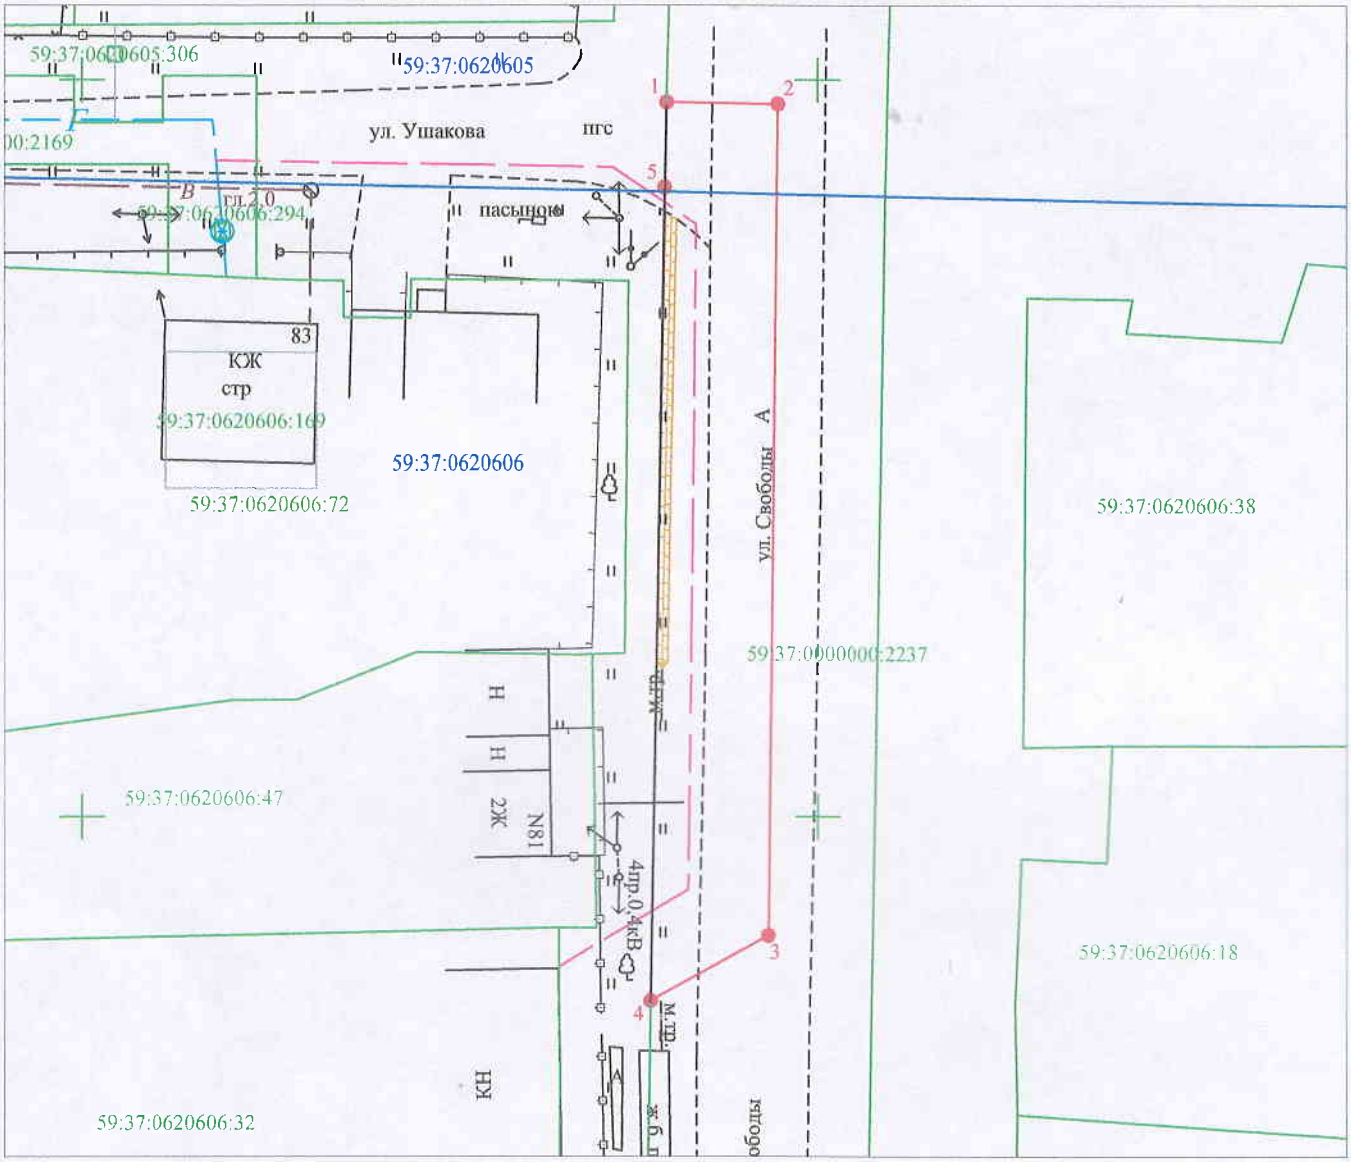

Масштаб 1:500

Условные обозначения:

- граница предполагаемых к использованию земель или части земельного участка
- граница земельного участка учтенного в ГКН
- граница кадастрового квартала
59:37:0000000 - обозначение кадастрового квартала
59:37:0000000:9 - кадастровый номер земельного участка в кадастровом квартале
1, 2, 3, ... - обозначение точек образуемой части земельного участка
- проектируемый газопровод
- существующий газопровод

Описание границ смежных землепользователей:
от т. 4 до т. 1 - земли общего пользования

Заявитель_____ /Т.А. Покидкина/
(подпись, расшифровка подписи)
МП
(для юридических лиц и ИП)

Верно