Схема предполагаемых к использованию земель или части земельного участка

Объект: газопровод для транспортировки газа под давлением до 0,6 МПа включительно

Местоположение: Пермский край, г. Березники, Правобережный район (подключение г. Березники, правобережная часть города, квартал 10)

Площадь земель или части земельного участка, кв.м.: 194

Категория земель: земли населённых пунктов

Вид разрешенного использования: для строительства газопровода

Обозначение характерных точек границ	Координаты (МСК-59), м	
	X	Y
1	675951,11	2255395,84
2	675944,13	2255406,43
3	675932,89	2255398,83
4	675929,58	2255396,57
5	675934,66	2255389,09
6	675940,97	2255393,23
7	675942,71	2255390,4

Описание границ смежных землепользователей:

от т.2 до т.3 граница земельного участка с кадастровым номером 59:03:1000001:3176

от т.3 до т.4 граница земельного участка с кадастровым номером 59:03:1000001:3970

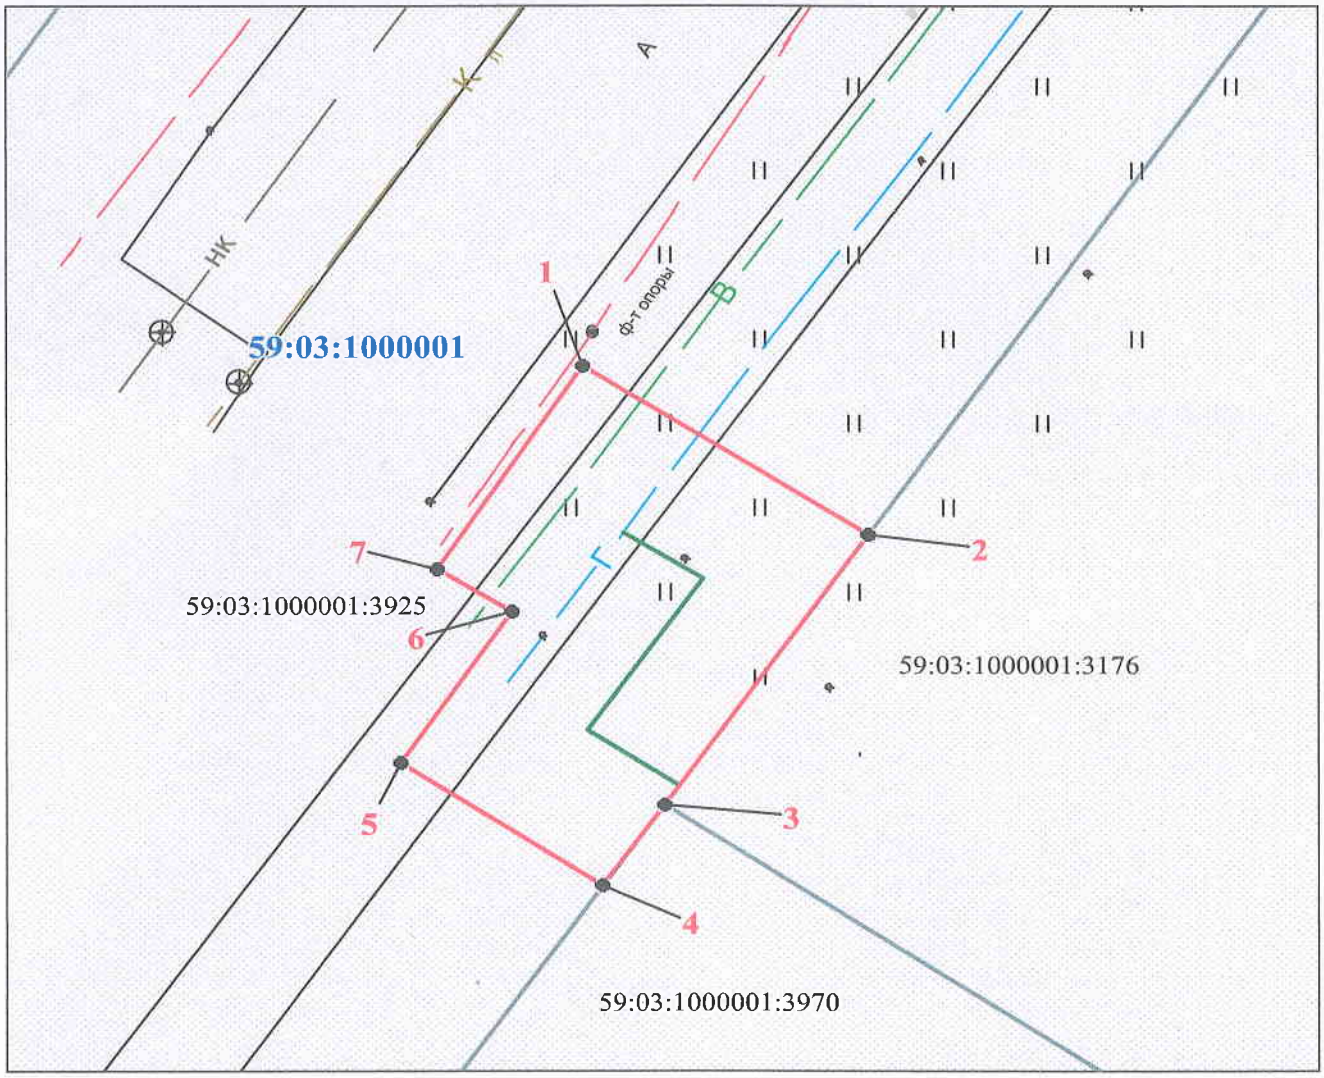

Масштаб 1:300

Условные обозначения:

- граница предполагаемых к использованию земель
- граница учтенных земельных участков
- граница кадастрового квартала
- проектируемый газопровод
- существующий газопровод
- 59:03:0000000:3828 кадастровый номер земельного участка
- 59:03:0000000 номер кадастрового квартала

Заявитель _____ /Т.А. Покидкина/

Верно

Березники

1	4928.330	9.824
2	4921.279	20.367
3	4910.090	12.691
4	4906.796	10.409
5	4911.926	2.963
6	4918.208	7.146
7	4919.967	4.327