Схема предполагаемых к использованию земель или части земельного участка

Объект: газопровод для транспортировки природного газа под давлением до 0.6 Мпа включительно

Местоположение: Пермский край, Городской округ город Березники, г.Усолье, ул.Аникина, в районе дома 11а

Площадь земель или части земельного участка, кв.м.: **473**

Категория земель: земли населённых пунктов

Вид разрешенного использования: для строительства газопровода

Обозначение характерных точек границ	Координаты (МСК-59), м	
	X	У
1	673584,49	2256990,89
2	673585,22	2256989,32
3	673573,22	2256983,38
4	673577,05	2256975,64
5	673586,44	2256981,22
6	673621,51	2257001,23
7	673616,54	2257009,91

Описание границ смежных землепользователей:

от т.1 до т.3 земельный участок с кадастровым номером 59:37:0620702:2

от т.3 до т.1 земли общего пользования

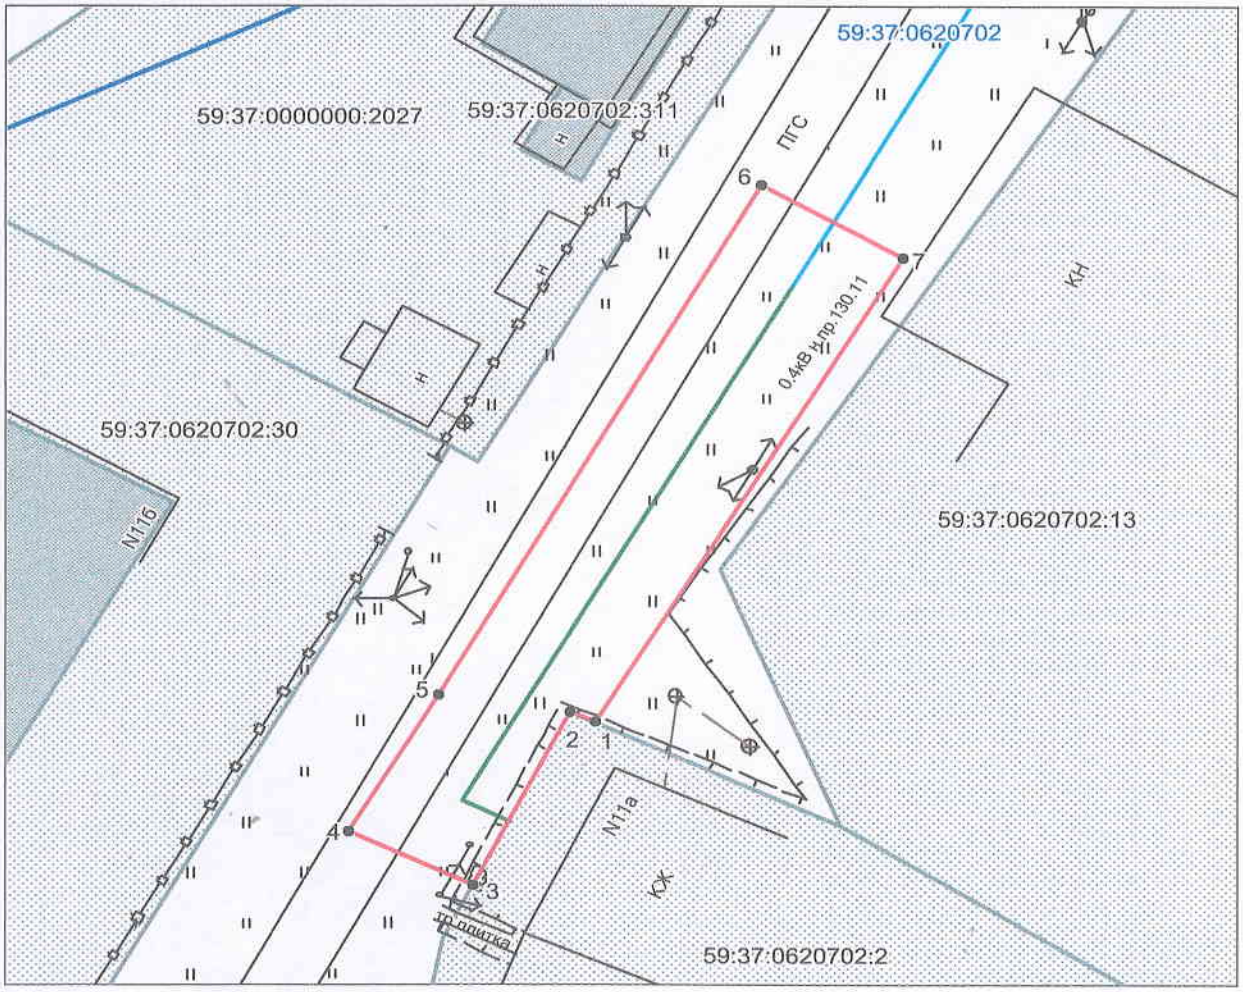

С

Масштаб 1:500

Условные обозначения:

- граница предполагаемых к использованию земель
- граница учтенных земельных участков
- граница кадастрового квартала
- проектируемый газопровод
- существующий газопровод
- 59:37:0620702:2 кадастровый номер земельного участка
- 59:37:0620702 номер кадастрового квартала

Заявитель_____/Т.А. Покидкина/

Верно