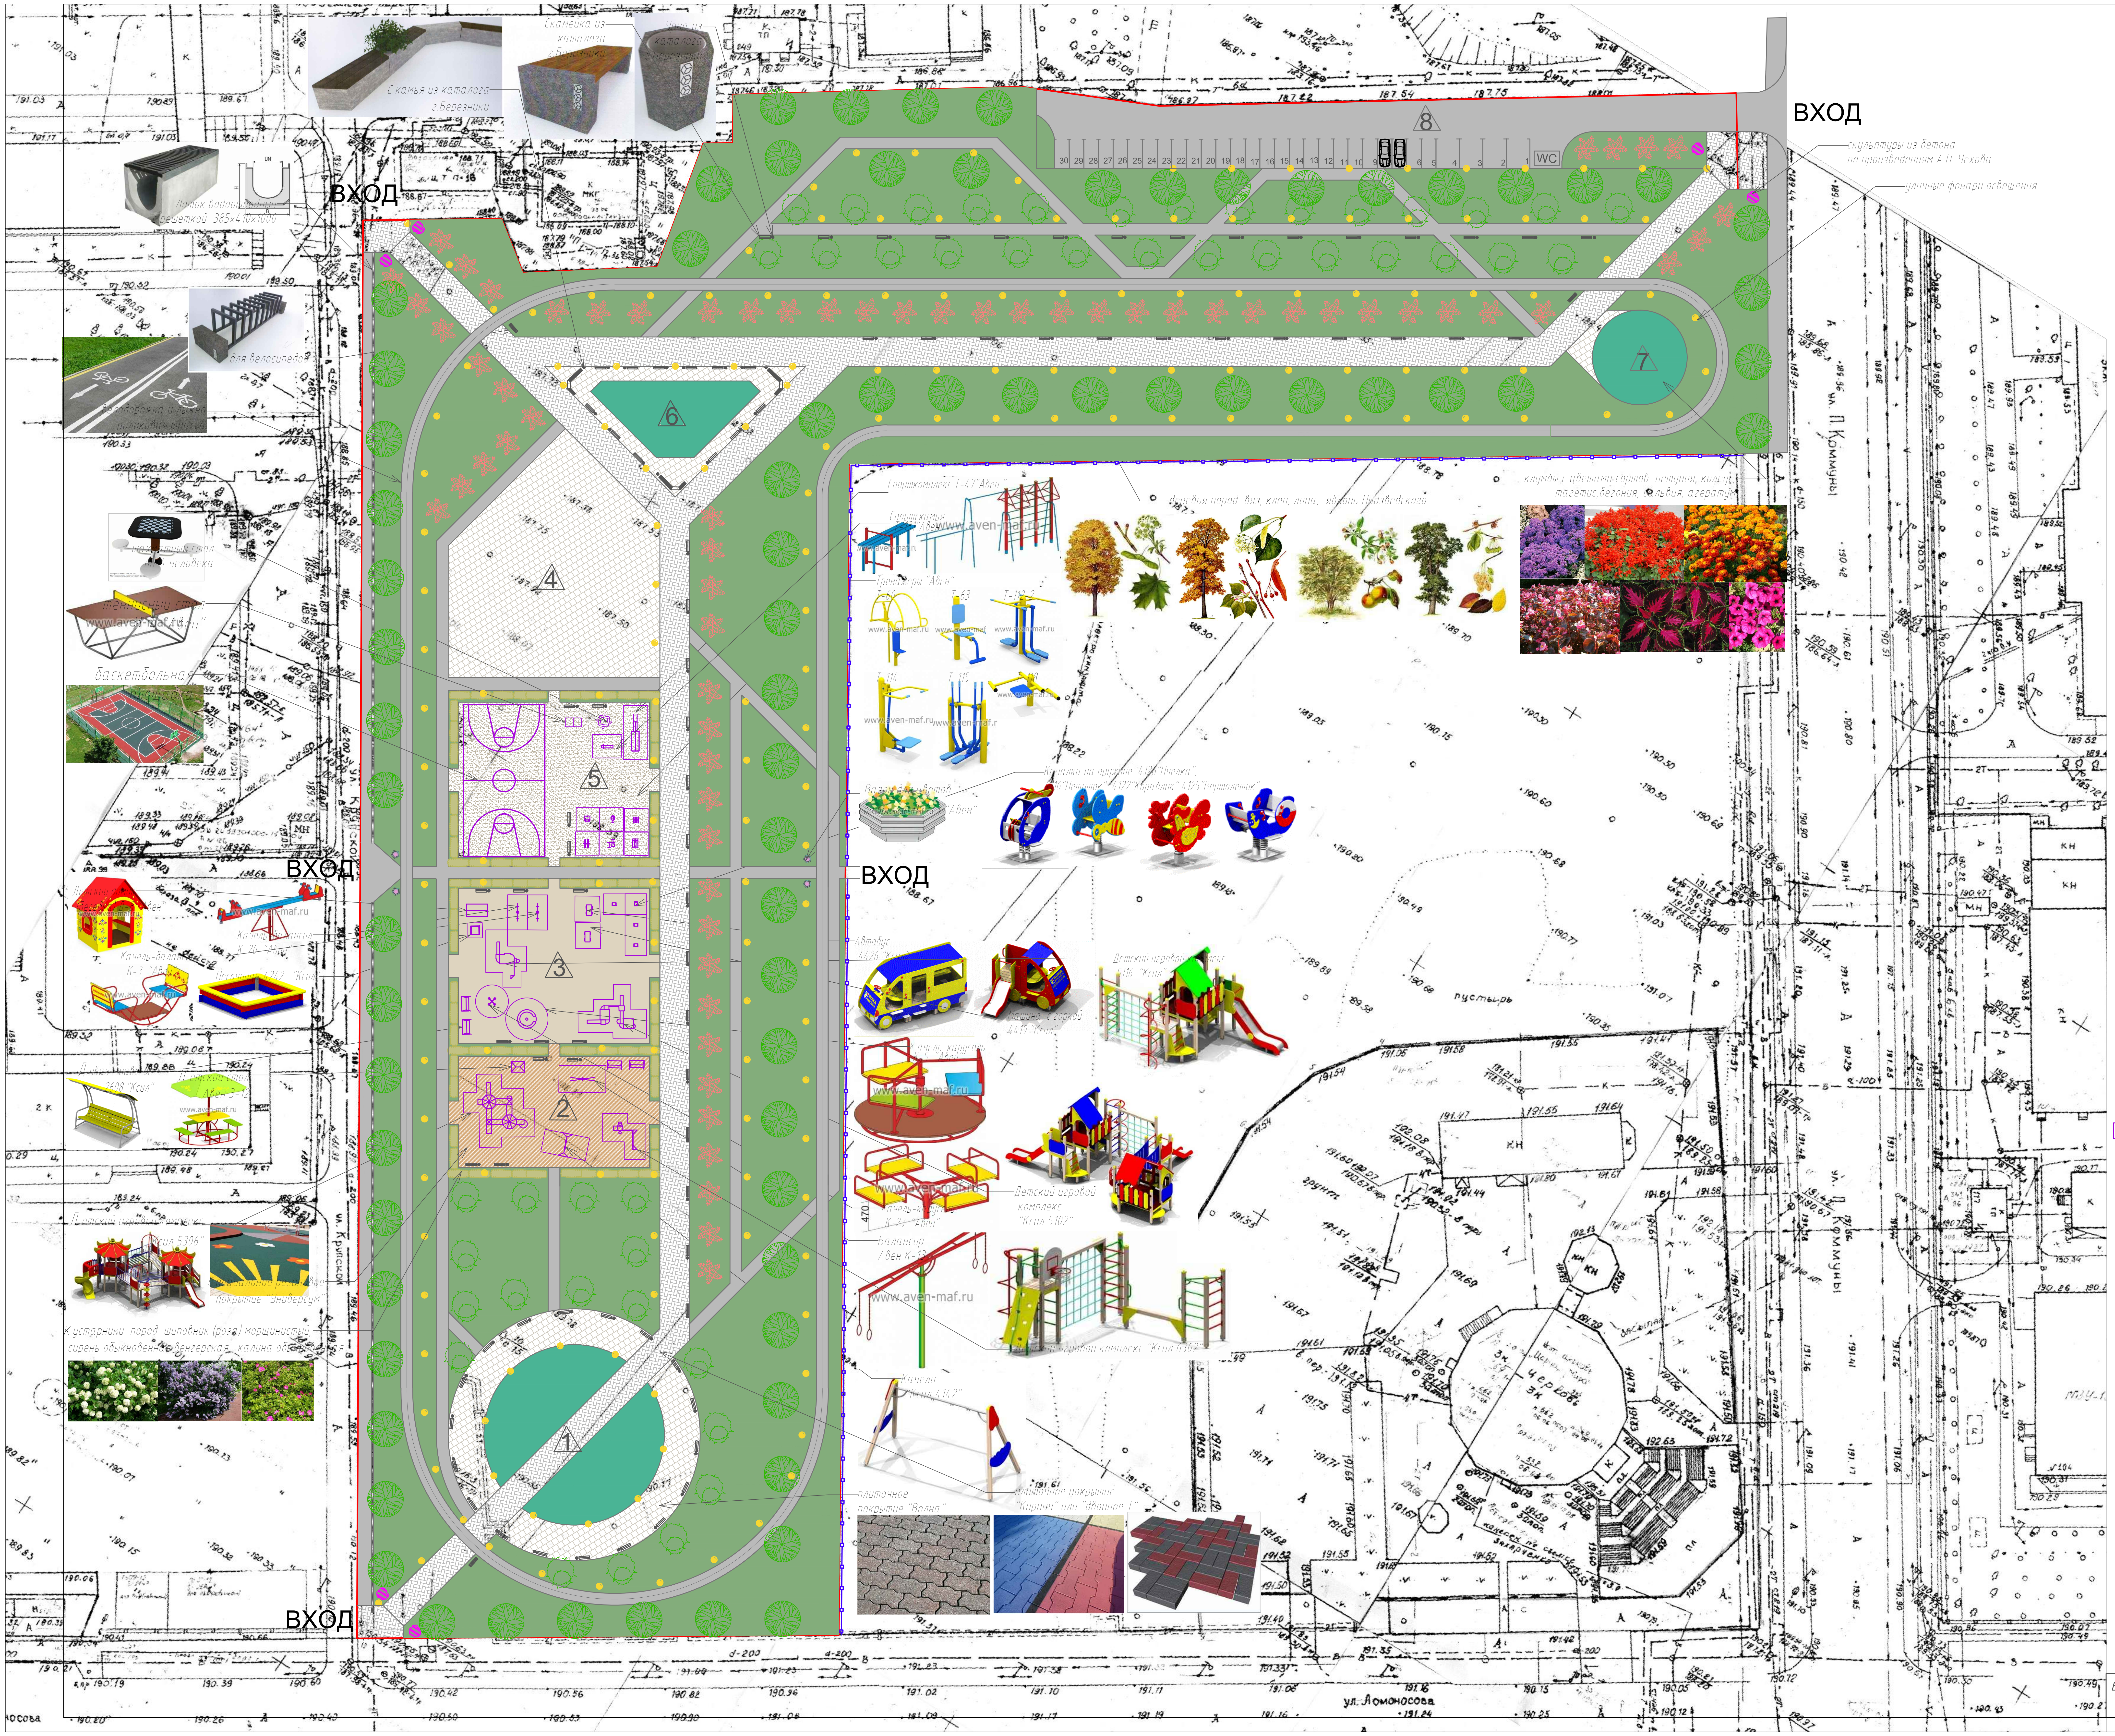
ВХОД
ВХОД
ВХОД
ВХОД
ВХОД
Скамья из каталога г.Березники
Скамейка из каталога г.Березники
Урна из каталога
Лоток водоотводный с решеткой 385×410×1000
для велосипедов
велодорожка и лыжно-роликовая трасса
шахматный стол на 4 человека
теннисный стол "Авен"
баскетбольная площадка
Детский домик (беседка) Д-8 "Авен"
Качель-балансир К-20 "Авен"
Качель-балансир К-3 "Авен"
Песочница 4242 "Ксил"
Диван с навесом 2608 "Ксил"
Детский стол Авен 3-12
Детский игровой комплекс "Ксил 5306"
Специальное резиновое покрытие "Универсум"
Кустарники пород шиповник (роза) морщинистый, сирень обыкновенная, венгерская, калина обыкновенная
скульптуры из бетона по произведениям А.П. Чехова
уличные фонари освещения
WC
ул. П. Коммуны
ул. Крупской
ул. Ломоносова
Спорткомплекс Т-47 "Авен"
Спортскамья Т-121 "Авен"
Тренажеры "Авен"
Т-60
Т-63
Т-112.2
Т-114
Т-115
Т-118
деревья пород вяз, клен, липа, яблонь Нидзведского
клумбы с цветами сортов петуния, колеус, тагетис, бегония, сальвия, агератум
Вазон для цветов бетонный В-2/3 "Авен"
Качалка на пружине 4126 "Пчелка", 4116 "Петушок" 4122 "Кораблик" 4125 "Вертолетик"
Автобус 4426 "Ксил"
Машина с горкой 4419 "Ксил"
Детский игровой комплекс 5116 "Ксил"
Качель-карусель К-5 "Авен"
Качель-карусель К-23 "Авен"
470
Детский игровой комплекс "Ксил 5102"
Балансир Авен К-13
Детский игровой комплекс "Ксил 6302"
Качели "Ксил 4142"
плиточное покрытие "Волна"
плиточное покрытие "Кирпич" или "двойное Т"
пустырь
1
2
3
4
5
6
7
8

Экспликация площадок

- △1 -центральная зона и клумба
- △2 -дет. площадка для детей от 7-12 лет
- △3 -дет.площадка для детей от 3-5 лет
- △4 -площадки для увеселительных мероприятий
- △5 -спортивная площадка и для настольных игр
- △6 -клумба
- △7 -клумба
- △8 -парковка для автомобилей на 20 мест

Условные обозначения:

- ⬜ асфальтовое покрытие
- 🟩 газонное покрытие. Газонная смесь "Изумруд "Городской озеленитель"
- 🟩 клумбы с цветами сортов петуния, колеус, тагетис, бегония, сальвия, агератум
- 🟫 специальное резиновое покрытие "Универсум"
- ▨ спортивное резиновое покрытие
- ▨ плиточное покрытие "Кирпич" или "двойное Т"
- ▦ плиточное покрытие "Волна"
- ━ ограждение жилого комплекса
- ━ красная линия
- ═ велодорожка и лыжно-роликовая трасса с асфальтовым покрытием
- ▥ стоянка для велосипедов
- ▭ Скамейка бетонная из каталога г.Березники
- ● Урна бетонная из каталога г.Березники
- ● Уличный фонарь парковый
- ● деревья крупномеры вяз, клен, липа, дуб, ель
- ○ яблоня Нидзведского
- ✱ кустарники пород спиреи, чубушника, кизильника, дерена, сирень обыкновенная, калина
- ⬟ Вазон для цветов бетонный В-2/3 "Авен"
- ● скульптурные формы бетонные
- ▬ изгородь из шиповника (розы)

Элементы спортплощадки:

- тренажер Т-115 "Авен"
- тренажер Т-112.2 "Авен"
- тренажер Т-60 "Авен"
- спорткомплекс Т-47 "Авен"
- тренажер Т-118 "Авен"
- тренажер Т-114 "Авен"
- тренажер Т-63 "Авен"

Элементы детских площадок :

- Детский игровой комплекс "Ксил 5306" от 7-12 лет
- Детский игровой комплекс "Ксил 5102" от 3-6 лет
- Детский игровой комплекс "Ксил 5116" от 3-6 лет
- Качели 4142 "Ксил"
- Качалка на пружине 4126 "Пчелка", 4116 "Петушок" 4122 "Кораблик" 4125 "Вертолетик"
- Качель-карусель К-5 "Авен"
- Качель-балансир К-3 "Авен"
- Качель-карусель К-23 "Авен"
- Качель-балансир К-20 "Авен"
- Песочница 4242 "Ксил"
- Детский столик с зонтиком 3-12 "Авен"
- Гимнастический комплекс 6302 "Ксил"
- Автобус 4426 "Ксил"
- Карусель-балансир К-13 "Авен"
- Машина с горкой 4419 "Ксил"
- Диван с навесом 2608 "Ксил"
- Детский домик (беседка) Д-8 "Авен"

Благоустройство Чеховского парка в г.Березники Пермского края	Вариант №6 М 1:500	Стадия Э