

# Схема предполагаемых к использованию земель или части земельного участка

Объект: газопровод для транспортировки природного газа под давлением до 0,6 МПа включительно


Местоположение: Пермский край, г. Березники, ул. Дедюхинская, в районе дома 43

Площадь земель или части земельного участка, кв.м.: 187

Категория земель: земли населенных пунктов

Вид разрешенного использования: для строительства газопровода

№ точки границы	Каталог координаты, м (МСК-59)	
	X	Y
1	675261,29	2266841,20
2	675272,58	2266855,05
3	675264,83	2266861,37
4	675252,45	2266846,18
5	675260,40	2266841,72
6	675260,99	2266841,38

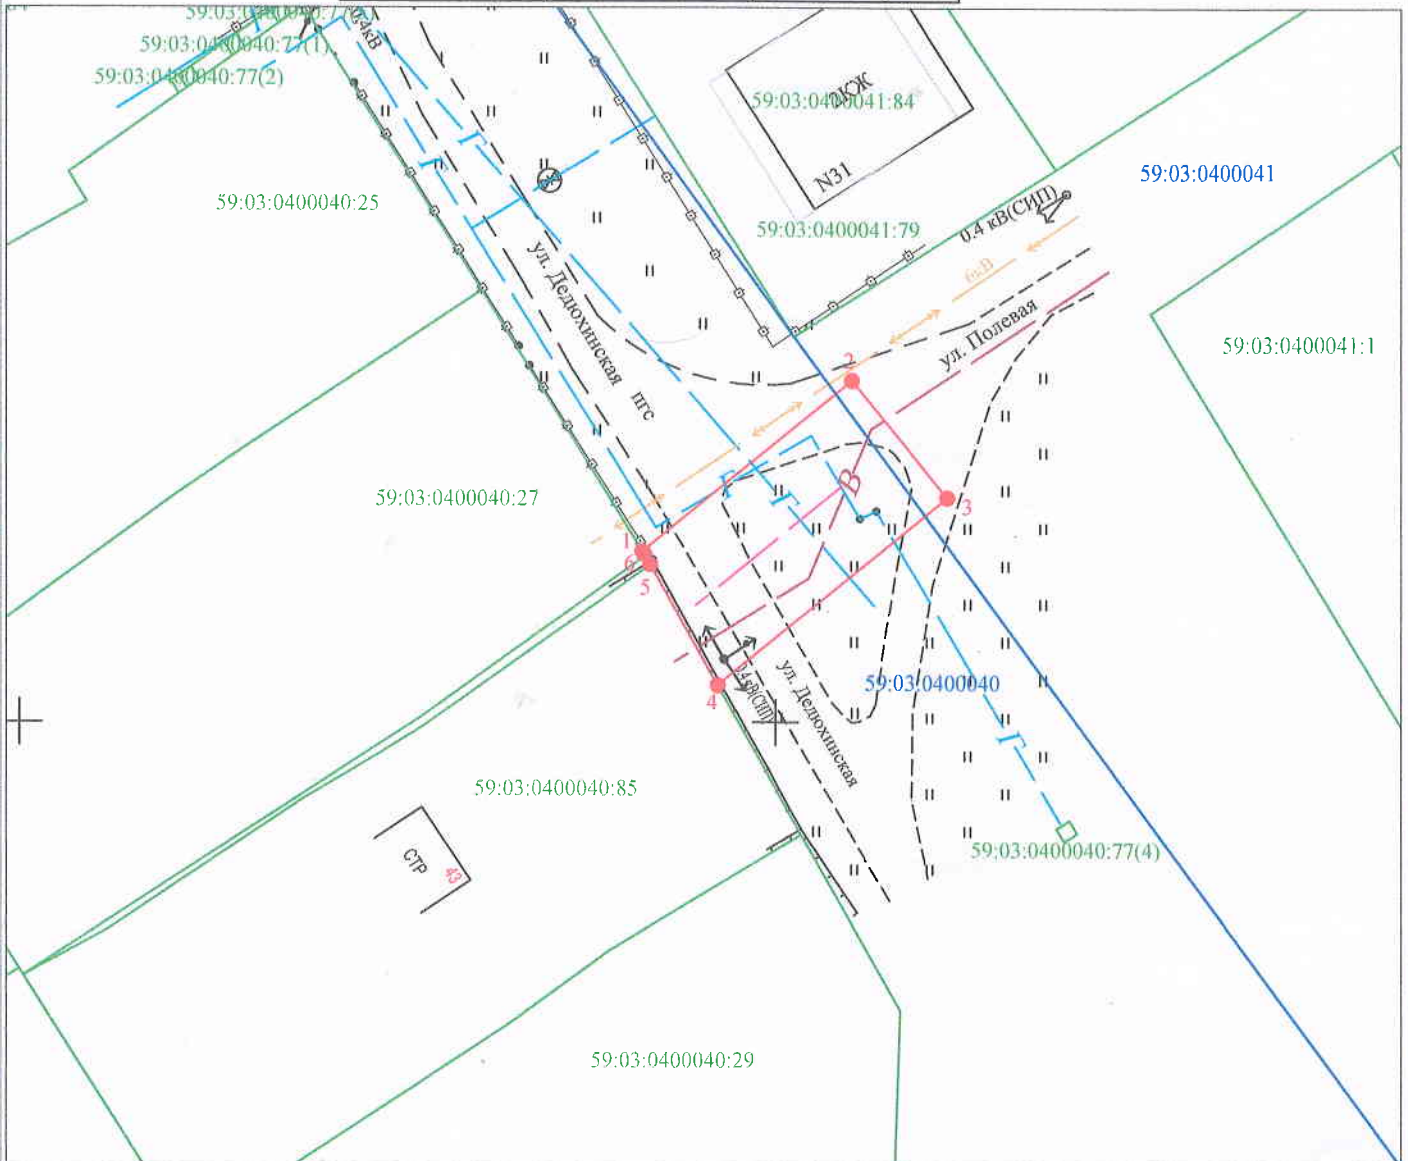

Масштаб 1:500

**Условные обозначения:**

- - граница предполагаемых к использованию земель или части земельного участка в ГКН
- - граница земельного участка учтенного в ГКН
- - граница кадастрового квартала
- 59:03:0000000 - обозначение кадастрового квартала
- 59:03:0000000:1 - кадастровый номер земельного участка в кадастровом квартале
- 1, 2, 3, ... - обозначение точек образуемой части земельного участка
- - проектируемый газопровод
- - существующий газопровод

**Описание границ смежных землепользователей:**

- от т. 1 до т. 4 - земли общего пользования
- от т. 4 до т. 5 - земельный участок с кадастровым номером 59:03:0400040:85
- от т. 5 до т. 6 - земли общего пользования
- от т. 6 до т. 1 - земельный участок с кадастровым номером 59:03:0400040:27

Заявитель

*А.Д. Ядрин*  
(подпись, расшифровка подписи)  
МП

/А.Д. Ядрин/

Верно

(для юридических лиц и ИП)

### КАТАЛОГ КООРДИНАТ решение о размещении

№ точки границы	Каталог координаты, м (МСК-59)		Каталог координаты, м (СК г. Березники)	
	X	Y	X	Y
1	675261,29	2266841,20	4161.131	11450.270
2	675272,58	2266855,05	4172.327	11464.196
3	675264,83	2266861,37	4164.534	11470.463
4	675252,45	2266846,18	4152.257	11455.190
5	675260,40	2266841,72	4160.237	11450.784
6	675260,99	2266841,38	4160.829	11450.448


