Схема предполагаемых к использованию земель или части земельного участка

Объект: газопровод для транспортировки природного газа под давлением до 0,6 Мпа включительно

Местоположение: Пермский край, городской округ г. Березники, г. Усолье, ул. Пушкина, у дома 284

Площадь земель или части земельного участка, кв.м: 341

Категория земель: земли населенных пунктов

Вид разрешенного использования: для строительства газопровода

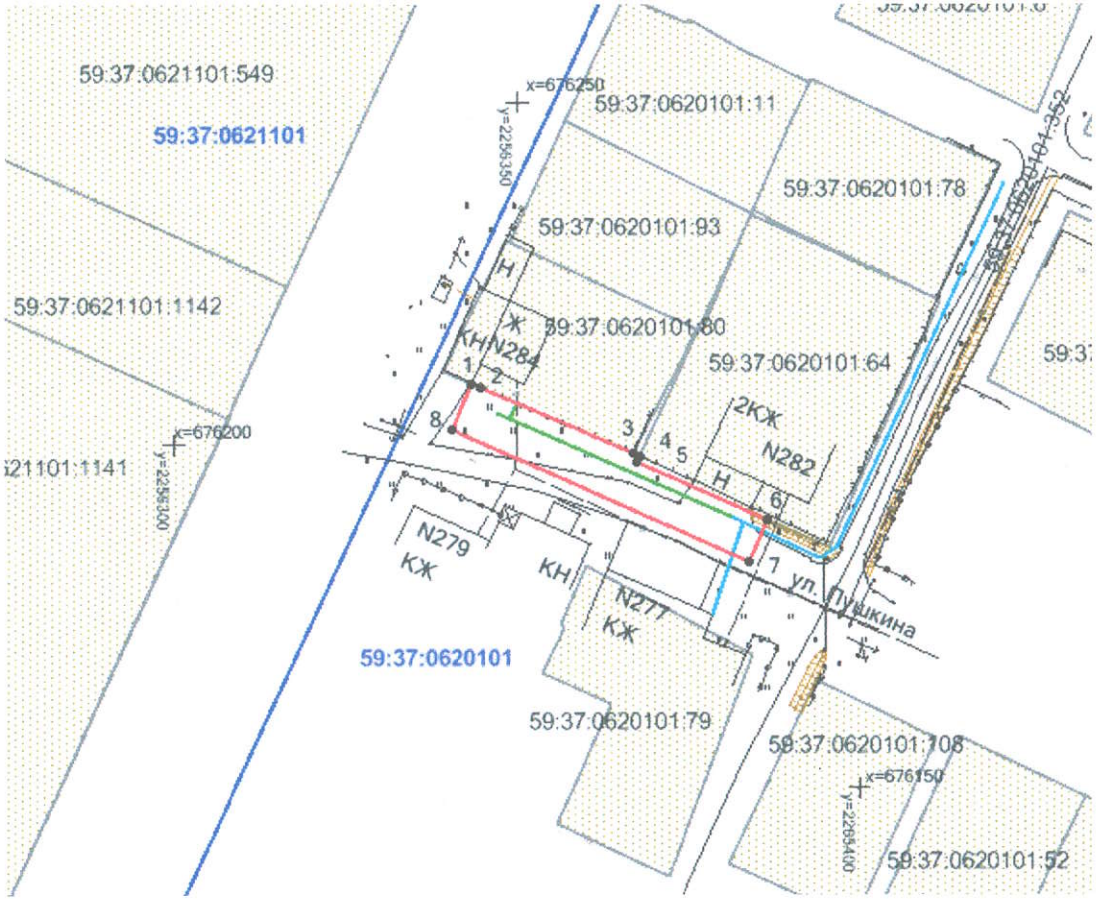

Масштаб 1:1000

Обозначение характерных точек границ	Координаты, м (МСК-59)	
	X	У
1	676208,99	2256343,45
2	676208,42	2256344,78
3	676198,78	2256366,97
4	676198,34	2256367,93
5	676197,61	2256367,60
6	676189,06	2256386,54
7	676182,94	2256383,87
8	676202,21	2256340,48

Описание границ смежных землепользователей:

от т.1 до т.3	- граница участка с кадастровым № 59:37:0620101:80
от т.3 до т.4, т.6 до т.1	- земли общего пользования
от т.4 до т.6	- граница участка с кадастровым № 59:37:0620101:64

Условные обозначения:

	- граница предполагаемых к использованию земель ;
	-граница учтенных земельных участков;
	- граница кадастрового квартала;
	- проектируемый газопровод;
	- существующий газопровод;
59:37:0620101	-обозначение кадастрового квартала;
59:37:0620101:80	-кадастровый номер земельного участка;

Заявитель _____ /*А.Д.Ядрина*/

Верно