Схема предполагаемых к использованию земель или части земельного участка

Объект: газопровод для транспортировки природного газа под давлением до 0.6 Мпа включительно

Местоположение: Пермский край, г.о. город Березники, г. Усолье, ул. Пушкина, в районе дома 279

Площадь земель или части земельного участка, кв.м. **76**

Категория земель: земли населённых пунктов

Вид разрешенного использования: для строительства газопровода

Обозначение характерных точек границ	Координаты (МСК-59), м	
	X	У
1	676191,76	2256343,42
2	676199,15	2256347,38
3	676195,07	2256356,56
4	676188,88	2256353,23
5	676190,08	2256350,59
6	676191,13	2256348,31
7	676189,93	2256347,77

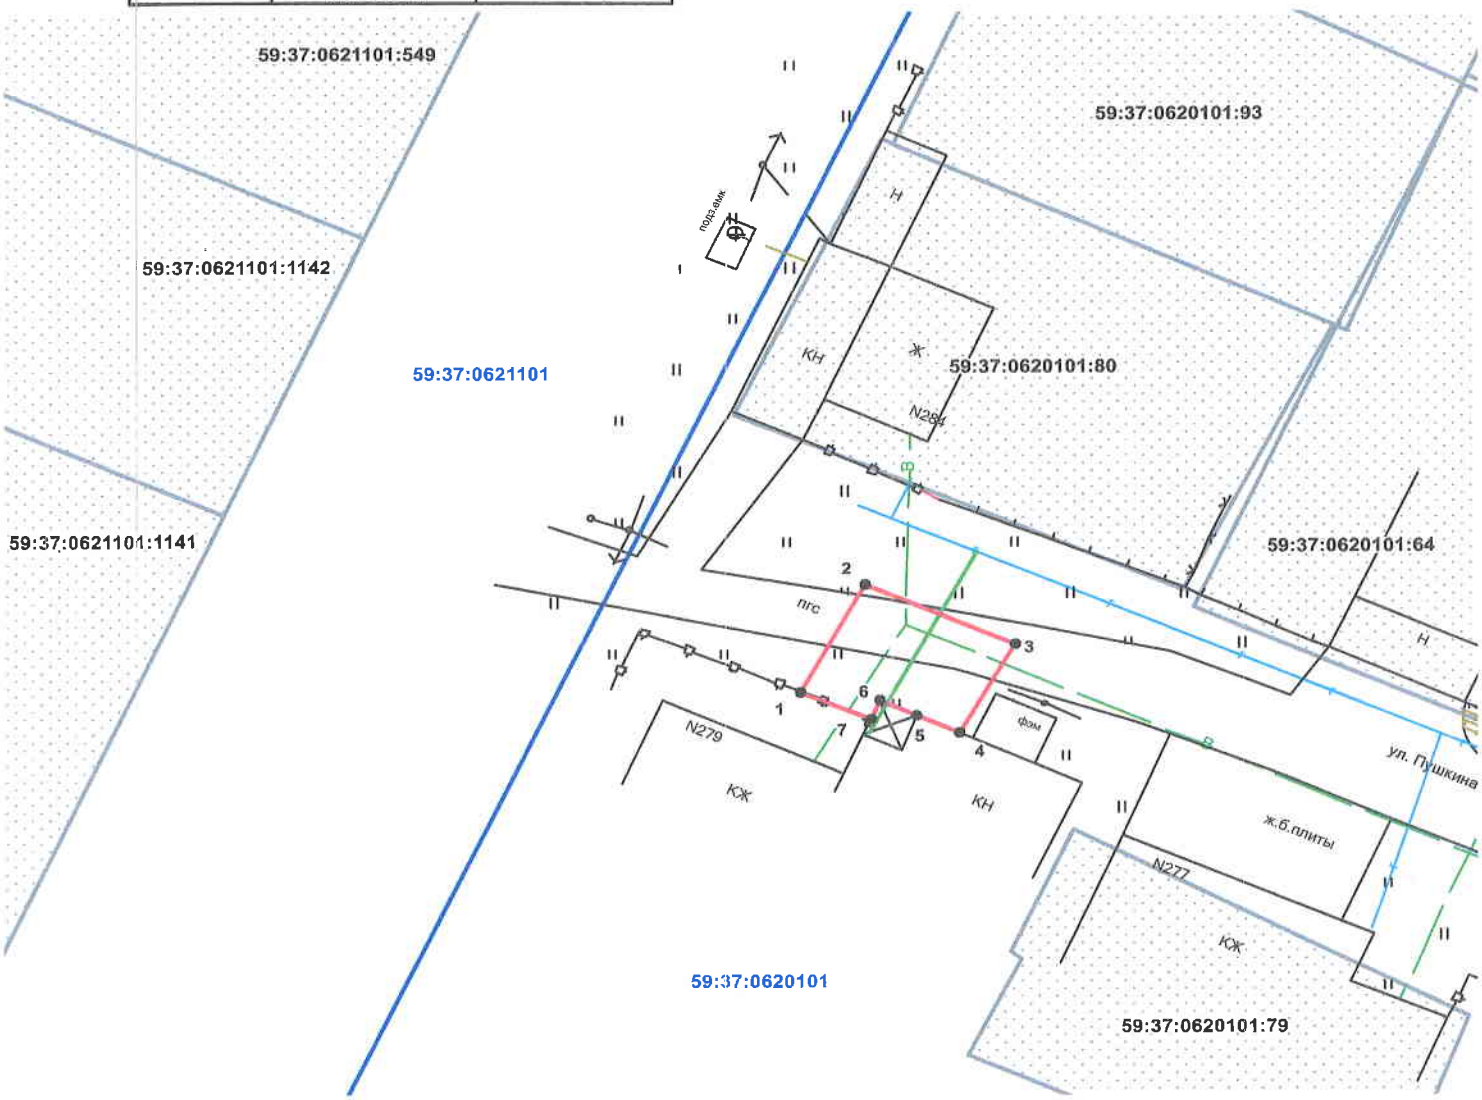

Описание границ смежных землепользователей:

от т.1 до т.4 земли общего пользования

от т.2 до т.1 земельный участок с кадастровым номером 59:37:0620101:66

Условные обозначения:

Масштаб 1:500

граница предполагаемых к использованию земель

граница учтенных земельных участков

граница кадастрового квартала

проектируемый газопровод

существующий газопровод

59:37:0620101:79 кадастровый номер земельного участка

59:37:0620101 номер кадастрового квартала

Заявитель_____/А.Д.Ядрина/

Верно