Схема предполагаемых к использованию земель или части земельного участка

Объект: газопровод для транспортировки природного газа под давлением до 0.6 Мпа включительно

Местоположение: Пермский край, город Березники городской округ, город Березники, ул. Карла Маркса, в районе дома 124

Площадь земель или части земельного участка, кв.м **135**

Категория земель: земли населённых пунктов

Вид разрешенного использования: для строительства газопровода

С

Обозначение характерных точек границ	Координаты (МСК-59), м	
	X	У
1	675068,74	2265199,63
2	675078,07	2265202,85
3	675075,04	2265212,69
4	675069,21	2265215,18
5	675064,28	2265213,62

Описание границ смежных землепользователей:

от т.1 до т.2	земельный участок с кадастровым номером 59:03:0300005:33
от т.3 до т.4	земельный участок с кадастровым номером 59:03:0300005:68
от т.2 до т.3, от т.4 до т.1	земли общего пользования

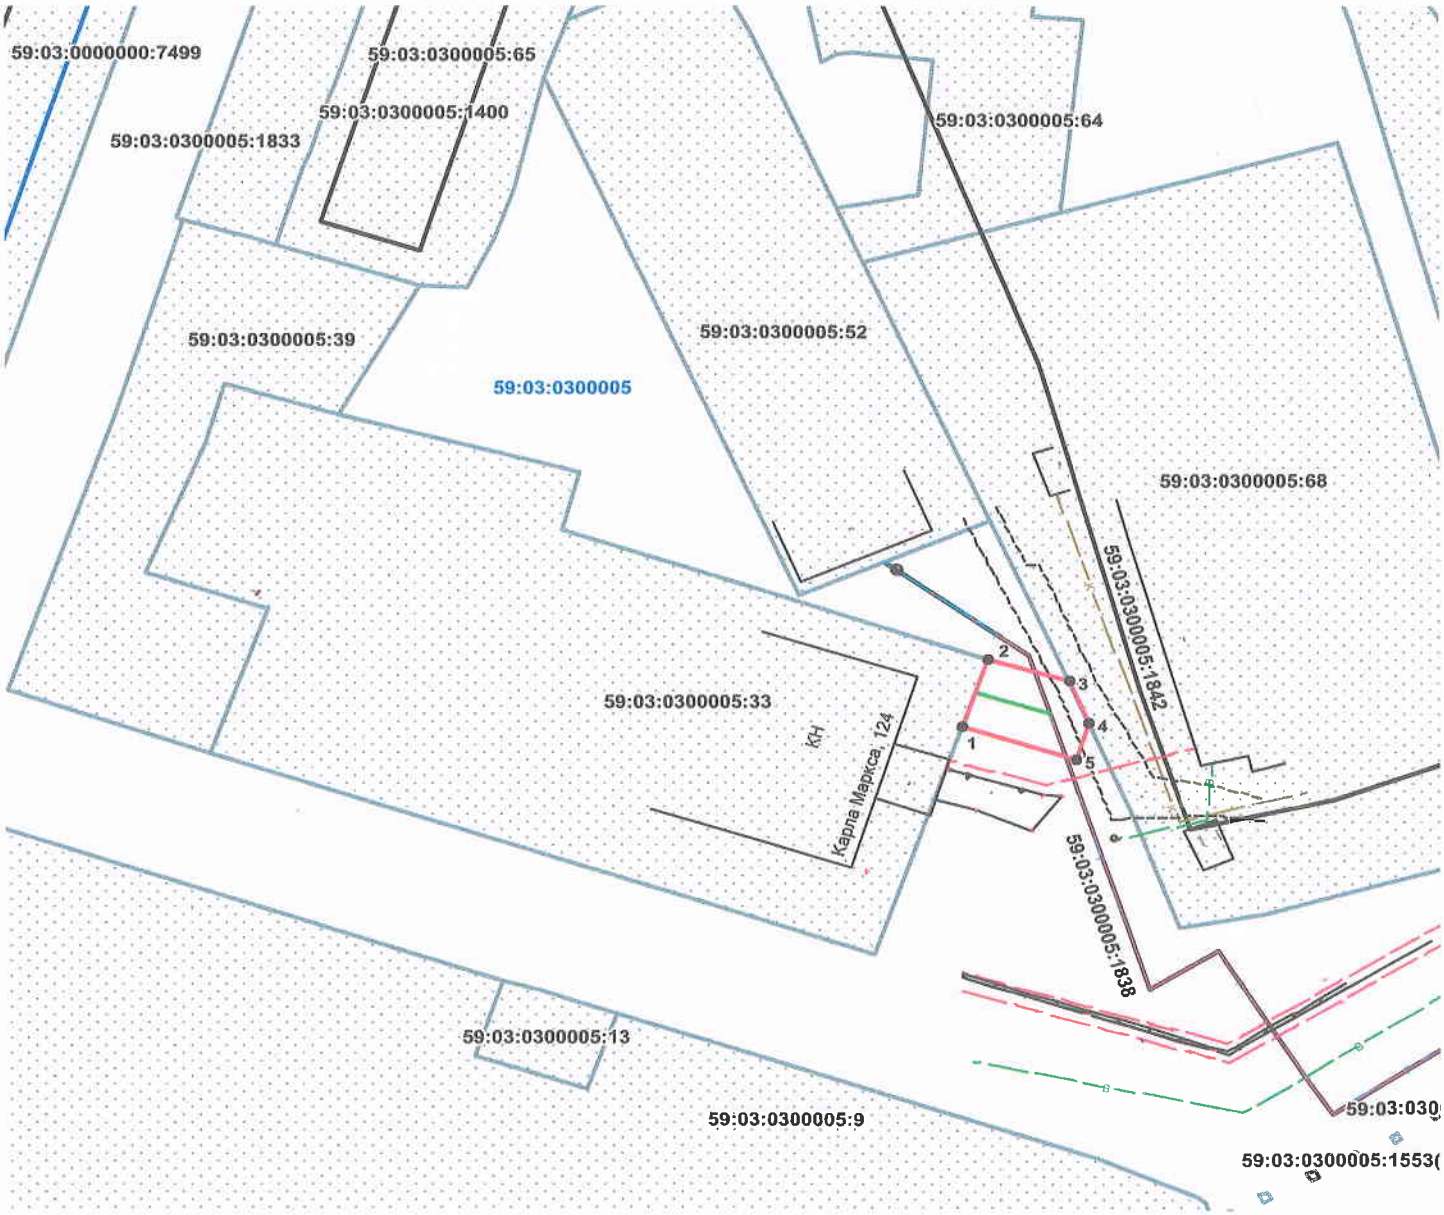

Условные обозначения:

Масштаб 1:1000

граница предполагаемых к использованию земель
граница учтенных земельных участков
граница кадастрового квартала
проектируемый газопровод
существующий газопровод
59:03:0300005:33 кадастровый номер земельного участка
59:03:0300005 номер кадастрового квартала

Заявитель_____/А.Д.Ядрина/

Верно