

АДМИНИСТРАЦИЯ г.БЕРЕЗНИКИ
УПРАВЛЕНИЕ ИМУЩЕСТВЕННЫХ
И ЗЕМЕЛЬНЫХ ОТНОШЕНИЙ

08.03.2020 Г.

Вх.№. 18 - 01 - 101 485*

Управление имущественных и земельных
отношений г. Березники

от АО «Газпром газораспределение Пермь»
ИНН 5902183841
ОГРН 1025900512670

(Ф.И.О. заявителя – ФЛ; наименование, ИНН, ОГРН заявителя-ЮЛ)

Ядриной Анны Дмитриевны

(Ф.И.О. представителя заявителя, реквизиты документа,
подтверждающего полномочия)

Представитель действует по доверенности серия
59АА номер 2580312 от 04.09.2017 г.

Паспортные данные:
(указываются данные заявителя)

серия 5705, № 902934,
выдан «07» ноября 2006 г.
кем ОВД Осинского района Пермского края
Место нахождения заявителя:
614097, г. Пермь, ул. Подлесная, 43, офис 304

Почтовый адрес, адрес электронной почты
svetlakovaos@геоинженер.рф

Контактные телефоны заявителя
8-922-376-14-11

ЗАЯВЛЕНИЕ

Прошу выдать Решение на размещение объекта на землях, находящихся в государственной или муниципальной собственности, площадью 69 кв.м., расположенных: Пермский край, г. Березники, ул. Ломоносова, в районе дома 193

Кадастровые кварталы: 59:03:0400057, 59:03:0400061


Цель использования земельного участка в соответствии с пунктом 3 ст. 39.36 Земельного кодекса РФ и пунктом 6 Постановления Правительства РФ от 03.12.2014 № 1300, а также в соответствии с пп. 8 п.4 ст. 20 Закона Пермского края от 14.09.2011 № 805-ПК.

Срок использования земельного участка: 12 месяцев.

Предполагаемый способ размещения объекта – подземный/надземный.

Назначение газопровода: транспортировка природного газа под давлением до 0,6 МПа

Прошу указать в Решении пользователем Акционерное общество «Газпром газораспределение Пермь» (Березниковский филиал: юридический адрес: 614000, г. Пермь, ул. Петропавловская, 43; почтовый адрес: 618400, Пермский край, г. Березники, ул. Уральских танкистов, 5; ИНН/КПП 5902183841/590150001; БИК 045773603; к/счет 30101810900000000603; р/счет 40702810649030012662 Западно-Уральский банк ОАО «Сбербанк России»; тел/факс 8 (34242) 6-26-18/6-42-83).

 /Ядрина А.Д. /

« 3 » марта 2020г.

Схема предполагаемых к использованию земель или части земельного участка


Объект: "Газопровод для транспортировки природного газа под давлением до 0,6 МПа включительно"

Местоположение: Пермский край, г. Березники, ул. Ломоносова, в районе дома 193

Площадь земель или части земельного участка, кв.м.: 69

Категория земель: земли населенных пунктов

Вид разрешенного использования: для строительства газопровода

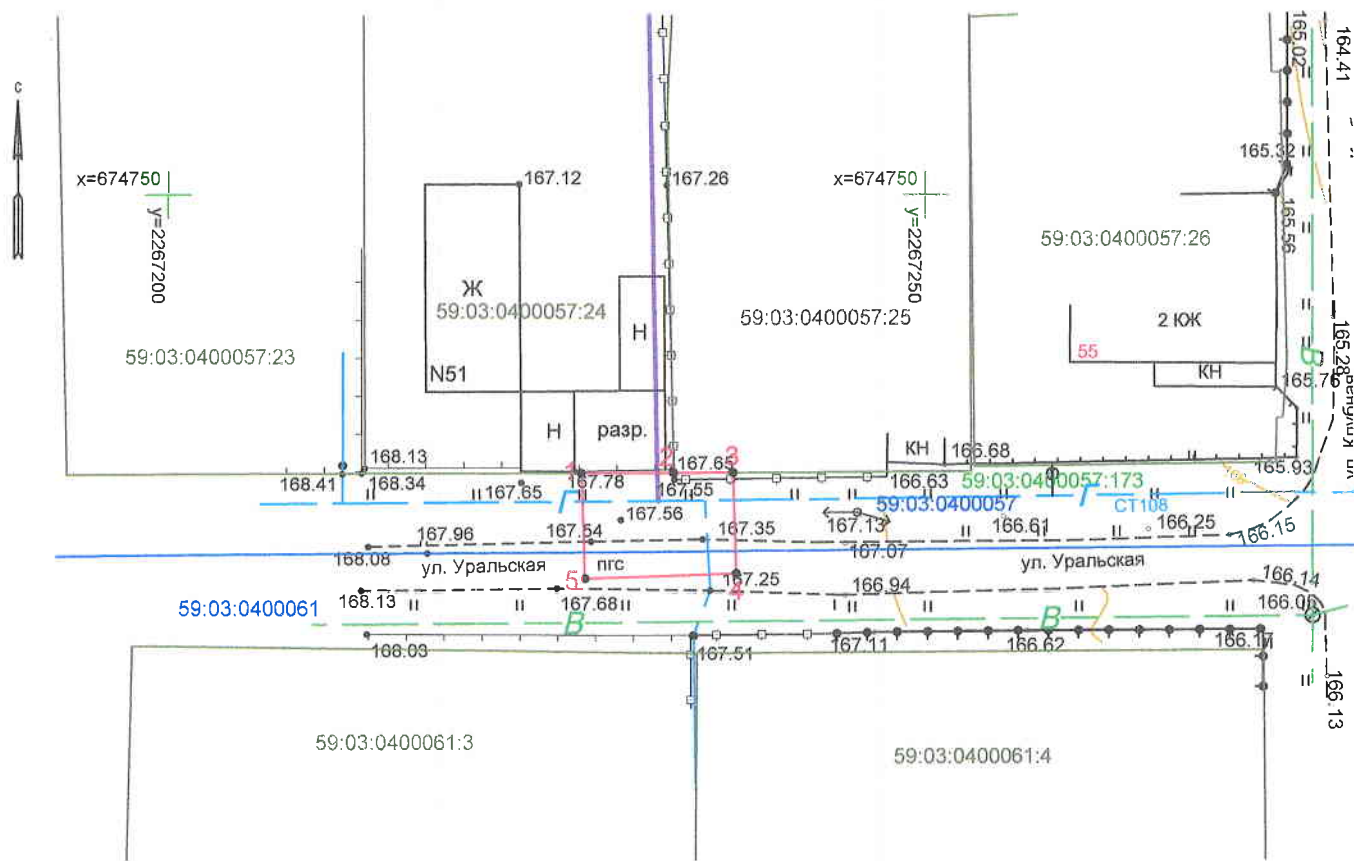

Масштаб 1:500

Каталог координат

Обозначение характерных точек границ	Каталог координат, м (МСК-59)	
	X	Y
1	674731.75	2267227.30
2	674731.77	2267233.38
3	674731.78	2267237.31
4	674725.05	2267237.52
5	674724.73	2267227.53
1	674731.75	2267227.30

Описание границ смежных землепользователей:

от 1 точки до 2 точки – земельный участок с кадастровым номером 59:03:0400057:24;

от 2 точки до 3 точки – земельный участок с кадастровым номером 59:03:0400057:25;

от 3 точки до 1 точки – муниципальная собственность

Условные обозначения:

• 1	Характерная точка границы, сведения о которой позволяют однозначно определить ее на местности
—	Границы земельных участков, установленные (уточненные) при проведении кадастровых работ, отражающиеся в масштабе
—	Проектируемый газопровод
—	Граница земельного участка, сведения о которой содержатся в ЕФРН
59:03:0400061:4	Обозначение кадастрового номера земельного участка
—	Граница кадастрового квартала
59:03:0400061	Обозначение кадастрового квартала

Заявитель

/ А.Д. Ярина
(подпись, расшифровка подписи)

МП
(для юридических лиц
и индивидуальных предпринимателей)

Верно