Схема предполагаемых к использованию земель или части земельного участка

Объект: газопровод для транспортировки природного газа под давлением до 0.6 Мпа включительно

Местоположение: Пермский край, Город Березники г.о., г. Березники, ул. Новожилова, в районе дома 37

Площадь земель или части земельного участка, кв.м **46**

Категория земель: земли населённых пунктов

Вид разрешенного использования: для строительства газопровода

Обозначение характерных точек границ	Координаты (МСК-59), м	
	X	У
1	671522.30	2268563.60
2	671520.63	2268566.51
3	671518.35	2268570.53
4	671512.93	2268567.49
5	671516.11	2268561.71

Описание границ смежных землепользователей:

от т.1 до т.2 земельный участок с кадастровым номером 59:03:0900024:162

от т.2 до т.3 земельный участок с кадастровым номером 59:03:0900024:32

от т.3 до т.4 земельный участок с кадастровым номером 59:03:0900024:10

от т.4 до т.1 земли общего пользования

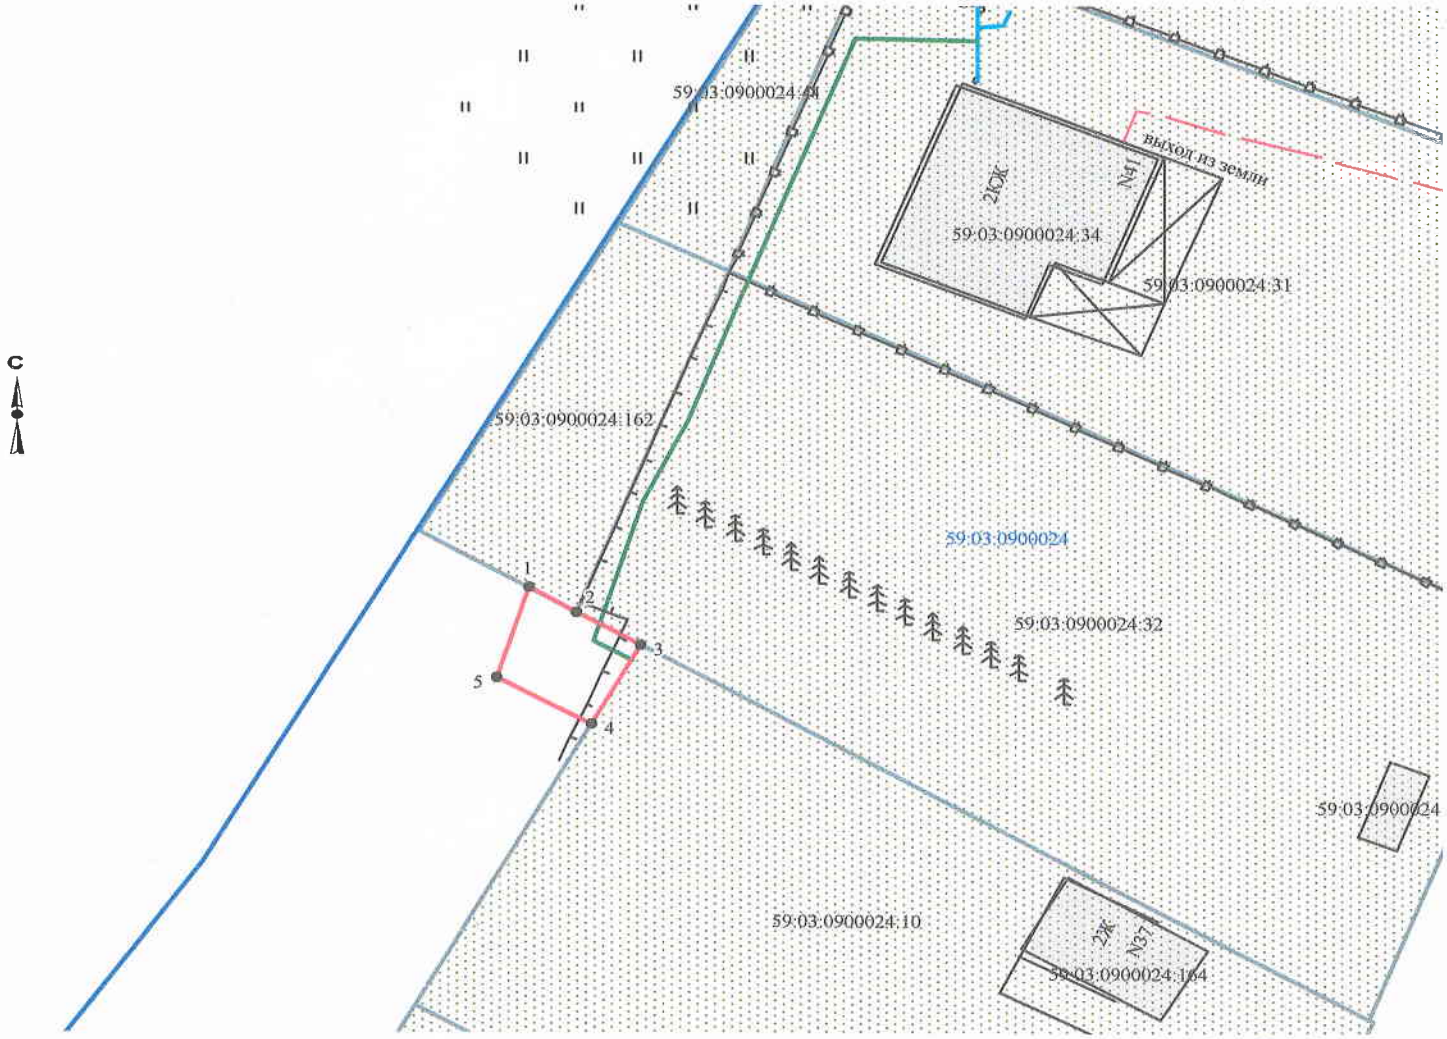

Масштаб 1:500

Заявитель_____/А.Д. Ядрина/

Верно

Условные обозначения:

- граница предполагаемых к использованию земель
- граница учтенных земельных участков
- граница кадастрового квартала
- проектируемый газопровод
- существующий газопровод
- 59:03:0900024:10 кадастровый номер земельного участка
- 59:03:0900024 номер кадастрового квартала