Схема предполагаемых к использованию земель или части земельного участка

Объект: газопровод для транспортировки природного газа под давлением до 0.6 Мпа включительно

Местоположение: Пермский край, г. Березники, ул. Менжинского, 3,4,5,6,8,9,10,11,12; ул. Льва Толстого, 12,14; ул. Ломоносова, 12,14,16,18; ул. Степанова, 31,31а,33,35,37,39; ул. Октябрьская, 4,8,16,18,20 (подключение в районе дома 48 по ул. Тельмана)

Площадь земель или части земельного участка, кв.м **22**

Категория земель: земли населённых пунктов

Вид разрешенного использования: для строительства газопровода

С

Обозначение характерных точек границ	Координаты (МСК-59), м	
	X	У
1	672168,23	2264713,00
2	672170,15	2264713,55
3	672167,03	2264723,23
4	672165,82	2264722,88
5	672165,25	2264724,65
6	672164,53	2264724,44

Описание границ смежных землепользователей:

от т.1 до т.2, от т.3 до т.6 — земельный участок с кадастровым номером 59:03:0000000:7210

от т.2 до т.3, от т.6 до т.1 — земельный участок с кадастровым номером 59:03:0000000:7234

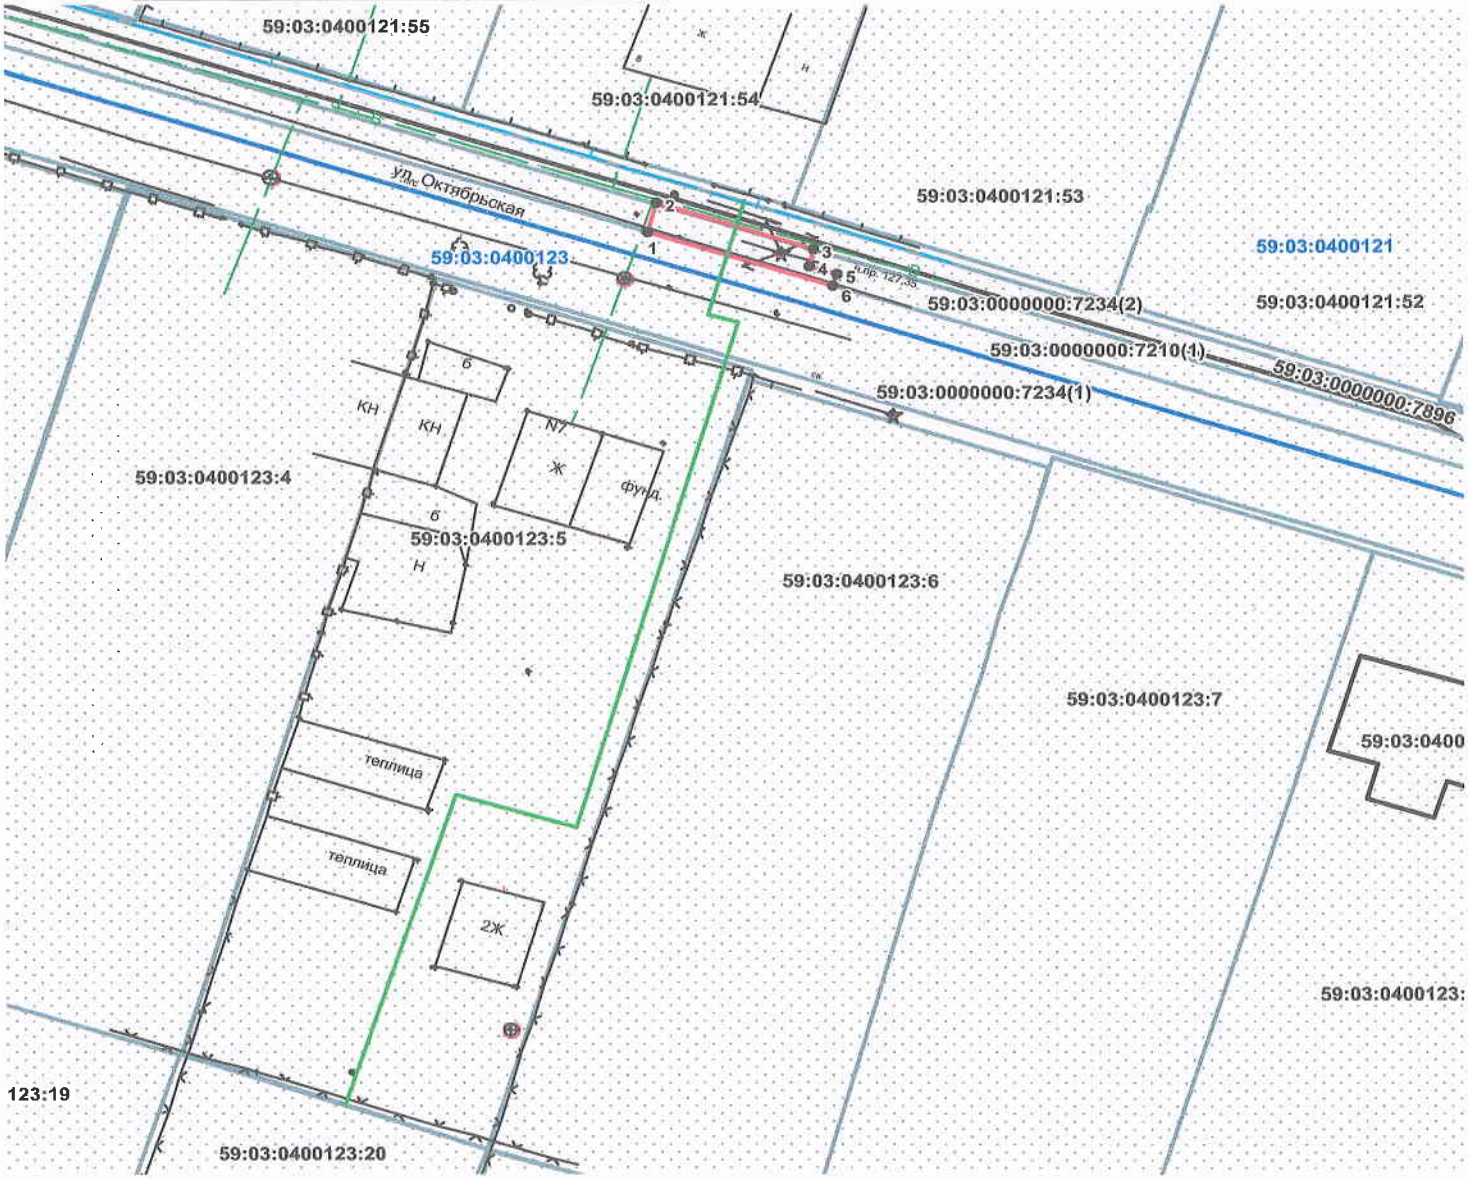

Условные обозначения:

граница предполагаемых к использованию земель

граница учтенных земельных участков

граница кадастрового квартала

проектируемый газопровод

существующий газопровод

59:03:0400123:20 кадастровый номер земельного участка

59:03:0400123 номер кадастрового квартала

Масштаб 1:500

Заявитель_____/А.Д.Ядрина/

Верно