Схема предполагаемых к использованию земель или части земельного участка

Объект: газопровод для транспортировки природного газа под давлением до 0.6 Мпа включительно

Местоположение: Пермский край, г. Березники, ул. Березниковская, в районе дома 145

Площадь земель или части земельного участка, кв.м **551**

Категория земель: земли населённых пунктов

Вид разрешенного использования: для строительства газопровода

Обозначение характерных точек границ	Координаты (МСК-59), м	
	X	У
1	675529.67	2263556.88
2	675538.32	2263561.02
3	675535.92	2263566.26
4	675537.42	2263566.97
5	675518.45	2263608.44
6	675515.68	2263611.41
7	675511.47	2263620.00
8	675500.85	2263614.53
9	675505.85	2263604.93
10	675507.36	2263605.68
11	675516.48	2263595.88
12	675528.82	2263568.25

Описание границ смежных землепользователей:

от т.1 до т.4 земельный участок с кадастровым номером 59:03:0200004:172

от т.4 до т.5 земельный участок с кадастровым номером 59:03:0200004:105

от т.5 до т.1 земли общего пользования

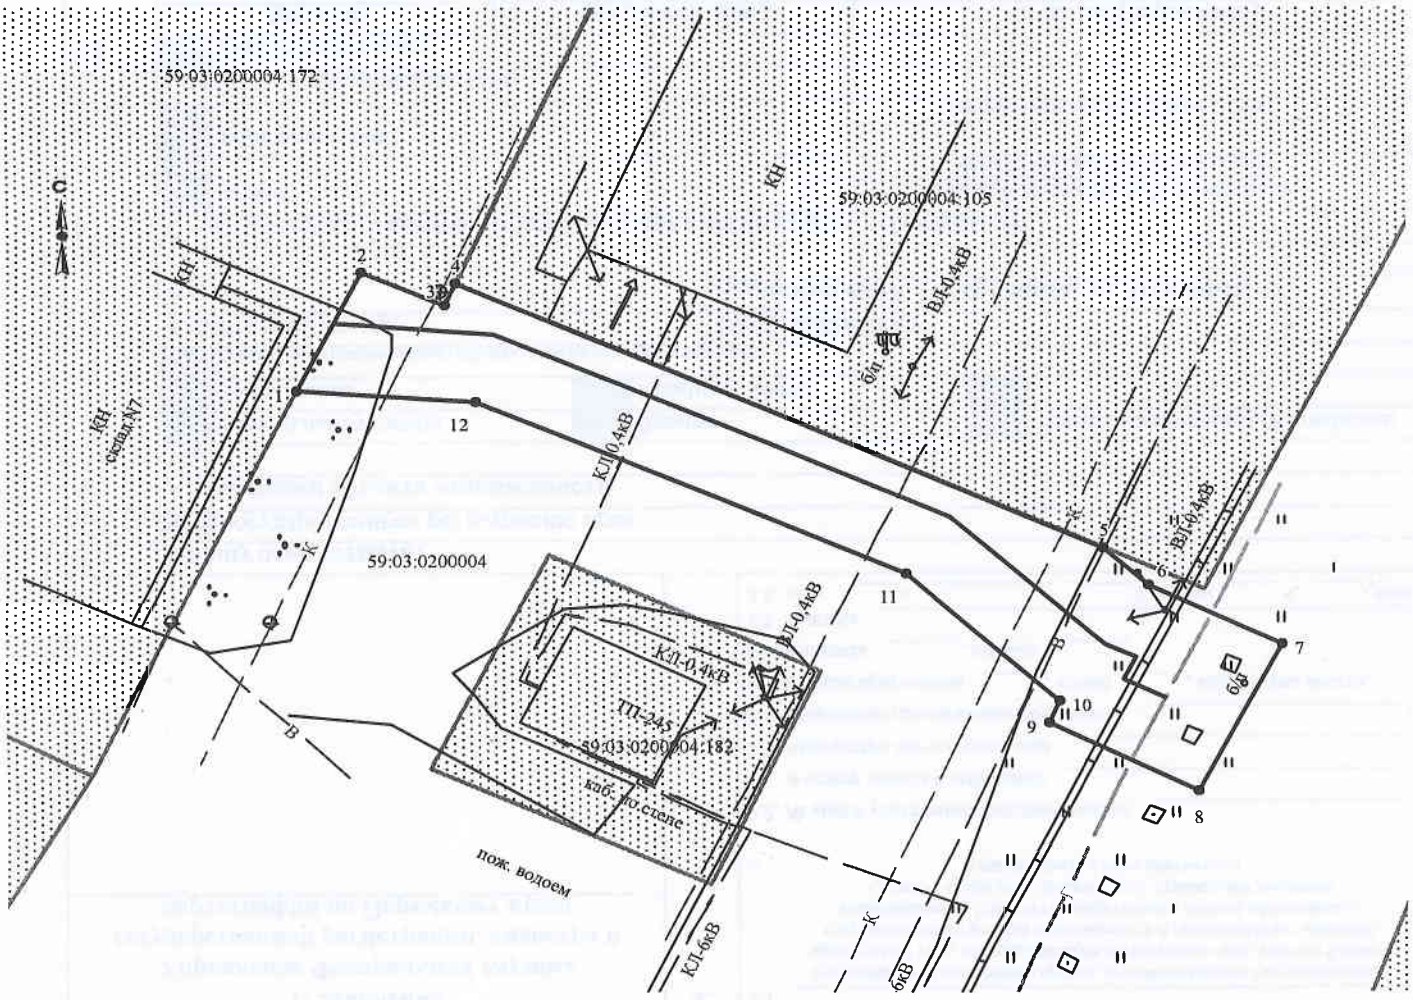

Масштаб 1:500

Условные обозначения:

- граница предполагаемых к использованию земель
- граница учтенных земельных участков
- граница кадастрового квартала
- проектируемый газопровод
- существующий газопровод

59:03:0200004:172 кадастровый номер земельного участка

59:03:0200004 номер кадастрового квартала

Заявитель _____ /А.Д. Ядрина/

Верно