



Схема предоплаченных к использованию земель или части земельного участка
Объект: «ВЛ 0,4кВ от оп. №15 ВЛ 0,4кВ КТП-851-№1 ПС 110/35/10кВ Правобережная»
Местоположение: Пермский край, Усольский р-н, д. Пешково, пер. Дачный, 3, кад. №
 59.37.0560101:183.
Площадь земель: 240 кв.м.
Категория земель: Земли населенных пунктов.
Вид разрешенного использования: для размещения воздушных линий электропередачи.

№ точки	X	Y
Н1	668943.68	2247771.67
Н2	668943.46	2247768.52
Н3	668941.55	2247741.04
Н4	668950.01	2247713.70
Н5	668946.19	2247712.53
Н6	668937.50	2247740.55
Н7	668939.50	2247769.63
Н8	668939.59	2247770.99
Н9	668939.64	2247771.67
Н10	668939.75	2247771.68
Н1	668943.68	2247771.67

Описание границ смежных землепользователей:
 от точки н1 до точки н2 – земельный участок с кадастровым номером 59.37.1580202:127;
 от точки н2 до точки н7 – земли общего пользования;
 от точки н7 до точки н8 – земельный участок с кадастровым номером 59.37.1580202:127;
 от точки н8 до точки н10 – земли общего пользования;
 от точки н10 до точки н1 – земельный участок с кадастровым номером 59.37.1580202:127.

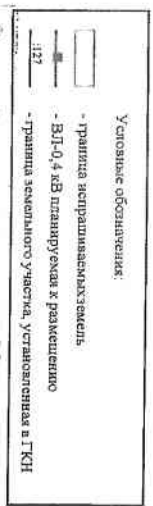

Директор ООО «МРСК Урал» - Пермский регион
 Завитский, Александрович Наталья Альфредовна
 от ОАО «МРСК Урал» - Пермский регион
 по доверенности № 367/4819 от 16.01.2020г.
 2020г. 3.12.1 29-05-89

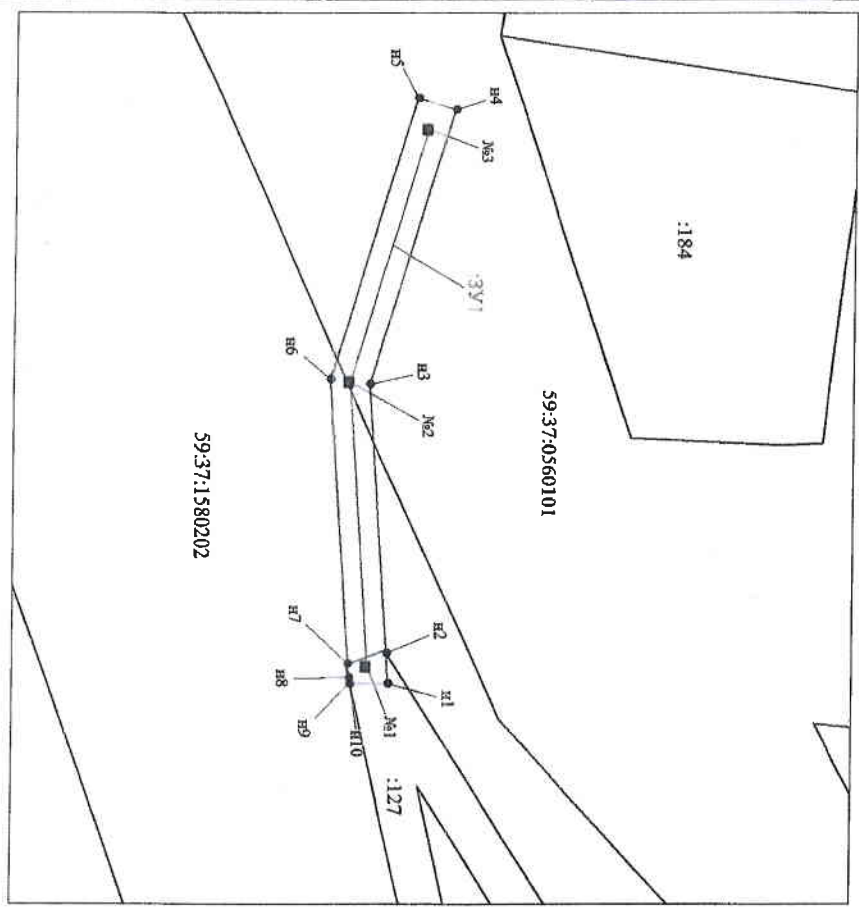

Масштаб 1:500