Схема предполагаемых к использованию земель или части земельного участка

Объект: газопровод для транспортировки природного газа под давлением до 0,6 Мпа включительно

Местоположение: Пермский край, Березниковский городской округ, г. Усолье, ул. Воронихина, у дома 14а

Площадь земель или части земельного участка, кв.м: 1554

Категория земель: земли населенных пунктов

Вид разрешенного использования: для строительства газопровода

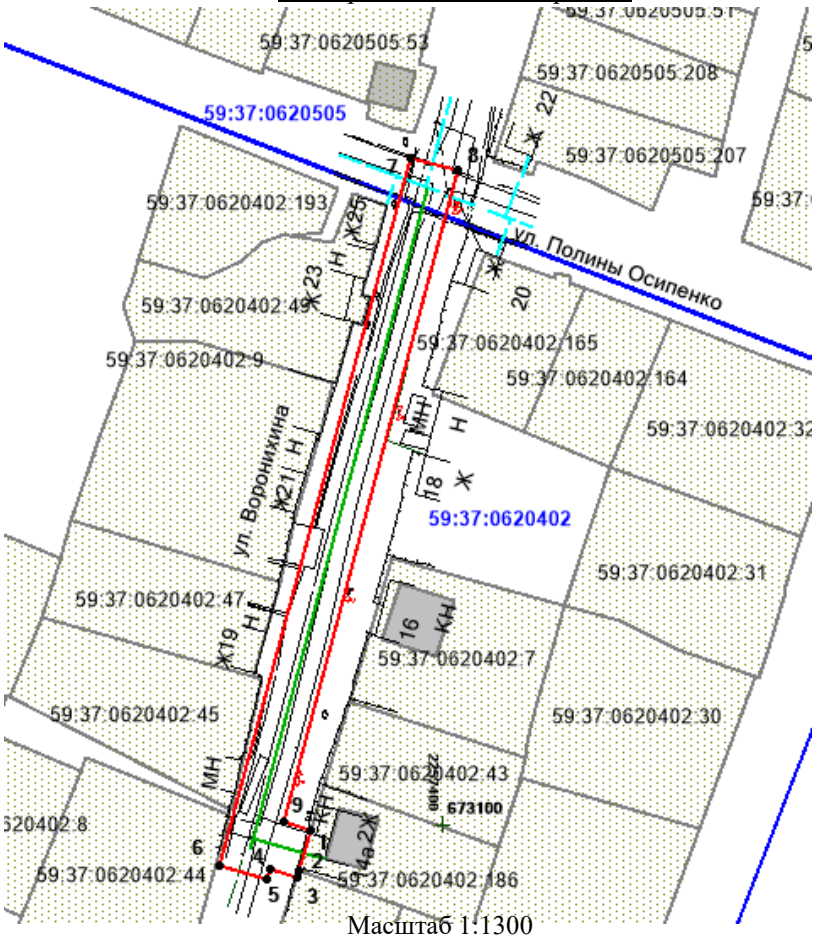

Масштаб 1:1300

Обозначение характерных точек границ	Координаты, м (МСК-59)	
	X	У
1	673098,92	2257373,22
2	673090,69	2257370,73
3	673089,34	2257370,28
4	673090,88	2257364,91
5	673089,03	2257364,40
6	673091,63	2257354,74
7	673235,79	2257393,44
8	673233,19	2257403,10
9	673100,49	2257367,52

Условные обозначения:

- граница предполагаемых к использованию земель ;
- граница учтенных земельных участков;
- граница кадастрового квартала;
- проектируемый газопровод;
- существующий газопровод;

59:37:0620402 -обозначение кадастрового квартала;

59:37:0620402:186 -кадастровый номер земельного участка;

Описание границ смежных землепользователей:

от т.1 до т.2 - граница участка с кадастровым № 59:37:0620402:186

от т.2 до т.1 - земли общего пользования

Заявитель_____ /*А.В. Крапивин*/

Верно