


Чертеж планировки территории

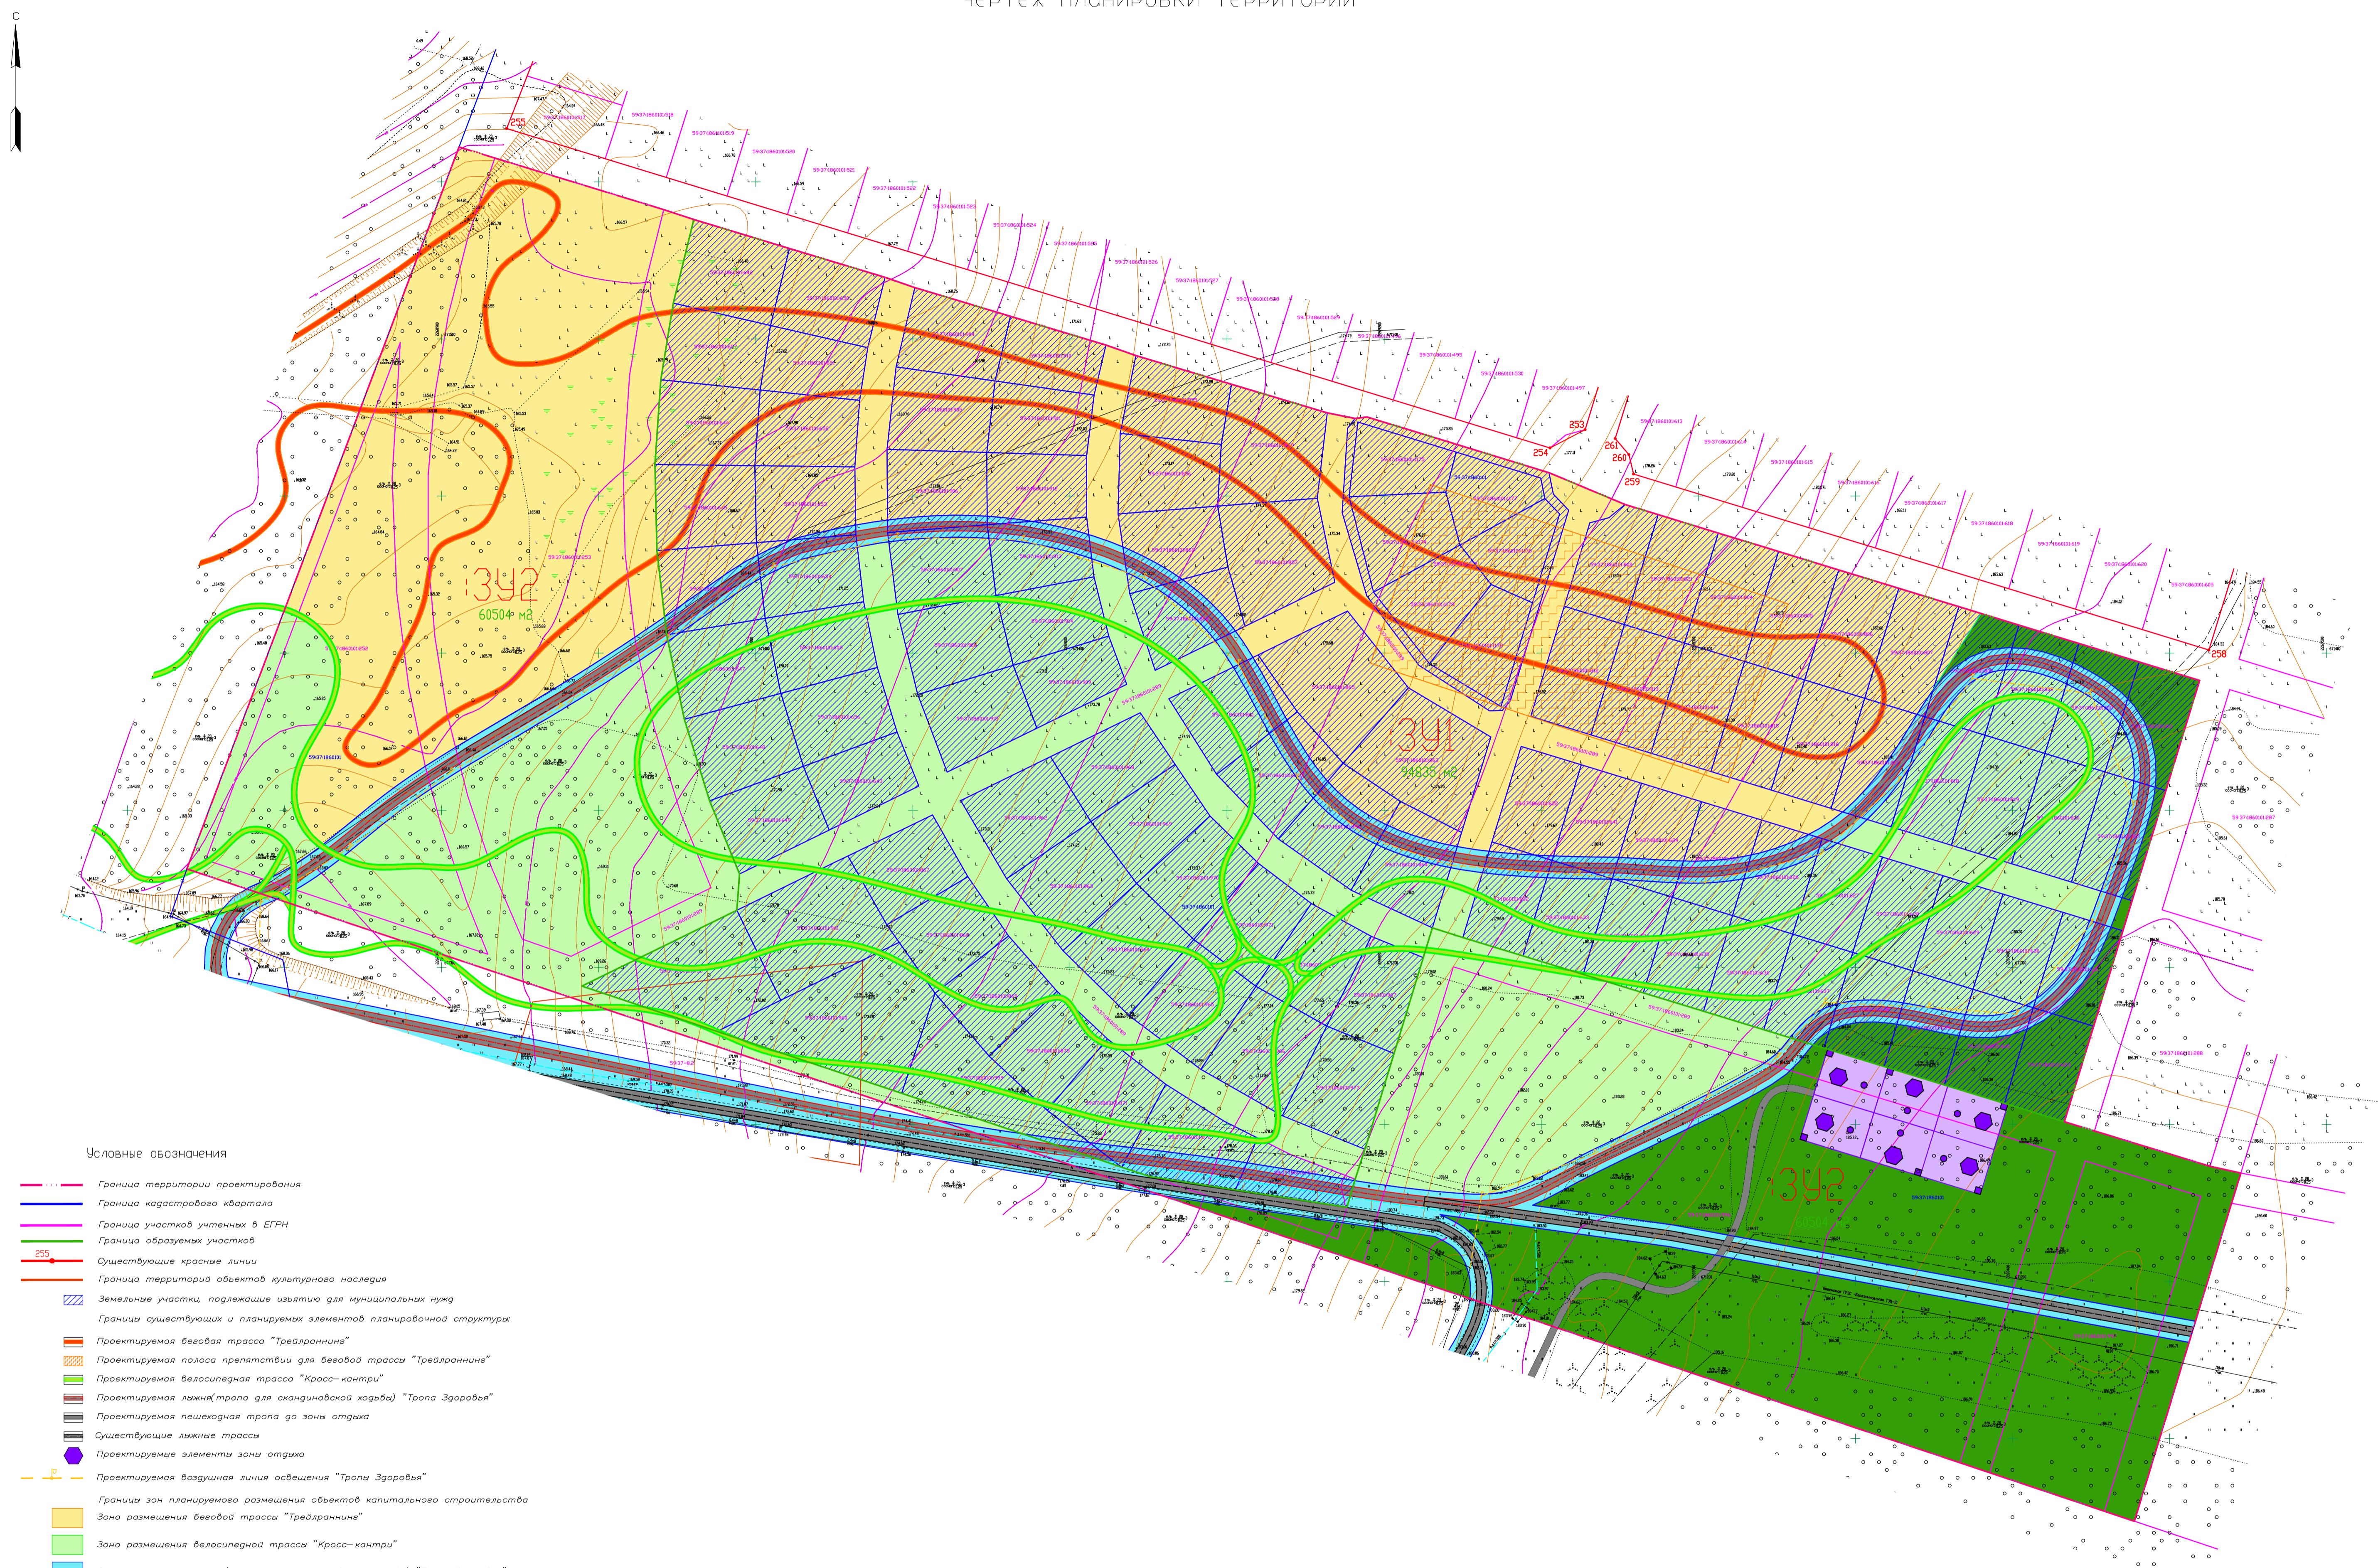

Приложение 3.1

0156300046620000252

"Проект планировки и проект кадастра территории в п. Николаев  
Посад (площадью 16 га с целью изъятия земельных участков для  
муниципальных нужд"

Изм.	Колич.	Лист №	Подп.	Дата	Стадия	Лист	Листов
Проект планировки территории							
Инженер Армянинов А.В.				09.20			
Инженер Махнев Д.Н.				09.20			

M 1:1000

Чертеж планировки территории

ООО "Гео Граф"

Формат А1