

СХЕМА ПРЕДПОЛАГАЕМЫХ К ИСПОЛЬЗОВАНИЮ ЗЕМЕЛЬ ИЛИ ЧАСТИ ЗЕМЕЛЬНОГО УЧАСТКА

(к решению о размещении объектов на землях или земельных участках, находящихся в муниципальной собственности)

Объект: холодное водоснабжение для индивидуального жилого дома, расположенного по адресу: улица Ломоносова, 136 в г. Березники

Кадастровый квартал: 59:03:0400054

Местоположение: Пермский край, г. Березники, в районе улицы Ломоносова, 136


Площадь земельного участка: 3У – 38 кв.м.

Категория земель: земли населенных пунктов

Вид разрешенного использования: земли общего пользования

Цель использования земельных участков: строительство водопровода

Масштаб 1:500 (в 1см 5 метра)

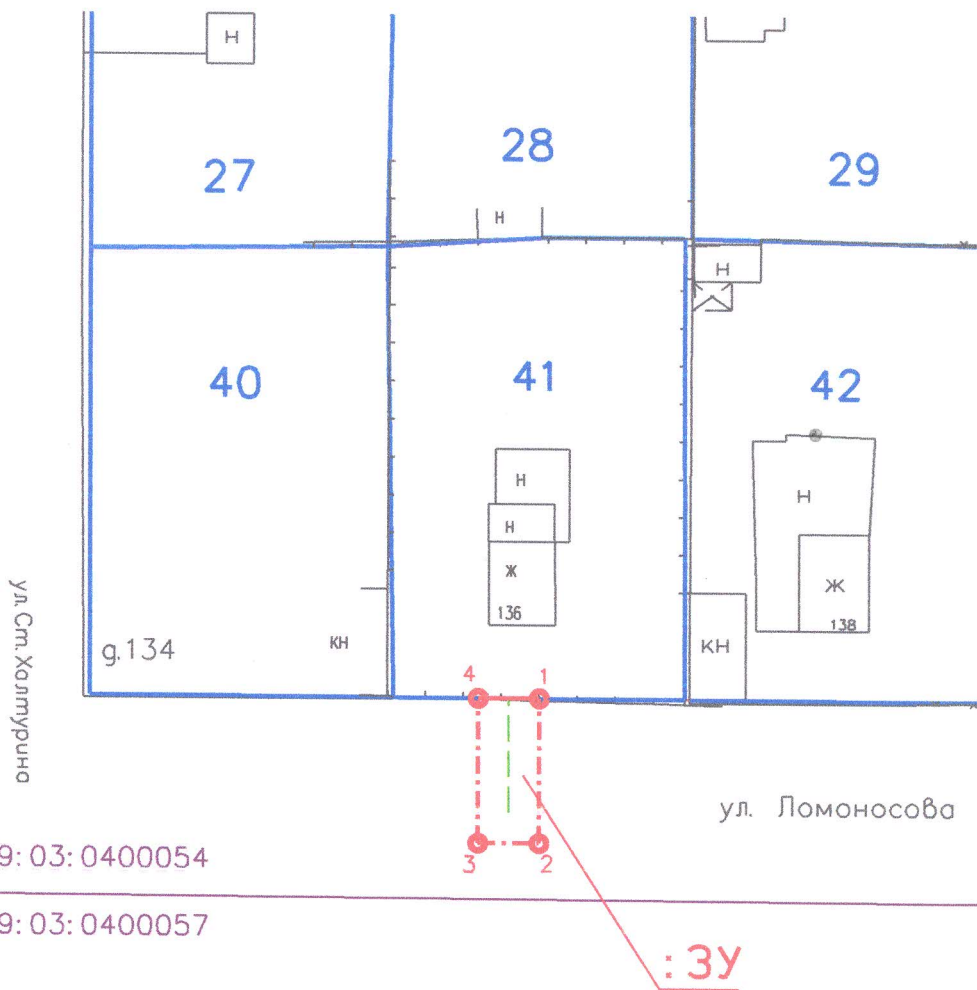

Изготовлено:

ООО «Березниковское кадастровое бюро»

Генеральный директор

В.В. Макухин

05 октября 2020 год



ЗАЯВИТЕЛЬ:

ООО "БВК" _____

КАТАЛОГ КООРДИНАТ ПОВОРОТНЫХ ТОЧЕК ЗЕМЕЛЬНОГО УЧАСТКА

№ точки	Система координат г.Березники		Координаты МСК 59		Сторона	Гор.проложение метры	Дирекционный угол град°мин'сек"
	метры	метры	метры	метры			
-					-		
1	3 714.550	11 649.170	674816.059	2267043.116	1-2	9.580	179°36'45.31481"
2	3 704.970	11 649.170	674806.479	2267043.181	2-3	4.000	180°23'14.68457"
3	3 704.970	11 645.170	674806.452	2267039.181	3-4	9.590	270°23'14.6852"
4	3 714.560	11 645.170	674816.042	2267039.116	4-1	4.000	89°45'20.97519"

ОПИСАНИЕ ГРАНИЦ СМЕЖНЫХ ЗЕМЛЕПОЛЬЗОВАТЕЛЕЙ

Сторона	Смежный землепользователь (кадастровый номер ЗУ)
1-4	Земли общего пользования
4-1	59:03:0400054:41

Пермское кадастровое бюро
 ОГРН 59:1002624 ИНН 5911065548
 610400, Пермский край, г. Березники,
 ул. Веры Бирюковой, д. 7, офис 208
 Тел.: 2 (3424) 23-63-23